

Nr Dc: 10033/2012
KERG 589-154/2012

MAPA DO CELÓW PROJEKTOWYCH

Skala 1:1000

(Skala kwadratów)

Miejscowość: Marcinowice
 Jednostka ewidencyjna: 021905.2.Marcinowice
 Obręb: 0008.Marcinowice
 Data opracowania mapy: 30.11.2012

Układ współrzędnych
 Układ wysokości
 Nie wykonano badania obiektów służebnościami
 gruntowymi

Wykonawca:
 Biuro Geodezji s.c. w Świdnicy, Rynek 31
 58-100 Świdnica


Sportdzielci: Andrzej Marcjan
 Nr uprawnień: 9513

Mapę wykonano na podstawie AM 421.001.421.002
 Nie wyklucza się istnienia w terenie, innych nie wykazanych na niniejszej mapie
 urządzeń podziemnych, które nie były zgłoszone do inwentaryzacji.

ANDRZEJ MARCIAN
 GEODETA UPRAWNIENY
 Świdnicko Mapa w Warszawie
 Nr 0513 z dn. 1990.09.22
 mgr inż. Jerzy Górnika

PREZES PÓKI
 mgr inż. Jerzy Górnika

STAROSTA ŚWIDNICKI
 Powiatowe Euro Geodezji i Katastru
 W obszarze oznaczonym linią
 0756 1907.0
 tedsd may zasadziczej. Dokumenty
 potwierdzające aktualność mapy
 przyjęto do zasobu w dn. 05. 12. 2012
 zawiadomiono pod nr 158/12
 Niniejsza mapa może służyć do celów
 projektowych.
 Projektowane obiekty budowlane wy-
 magające pozwolenia na budowę pod-
 legają wybrzeszeni i inwentaryzacji po-
 wykonalności przez jednostki urzaw-
 niowe do wykonywania prac geodezyjnych
 12. 2012
 S-03
 (miejscowości: istia)

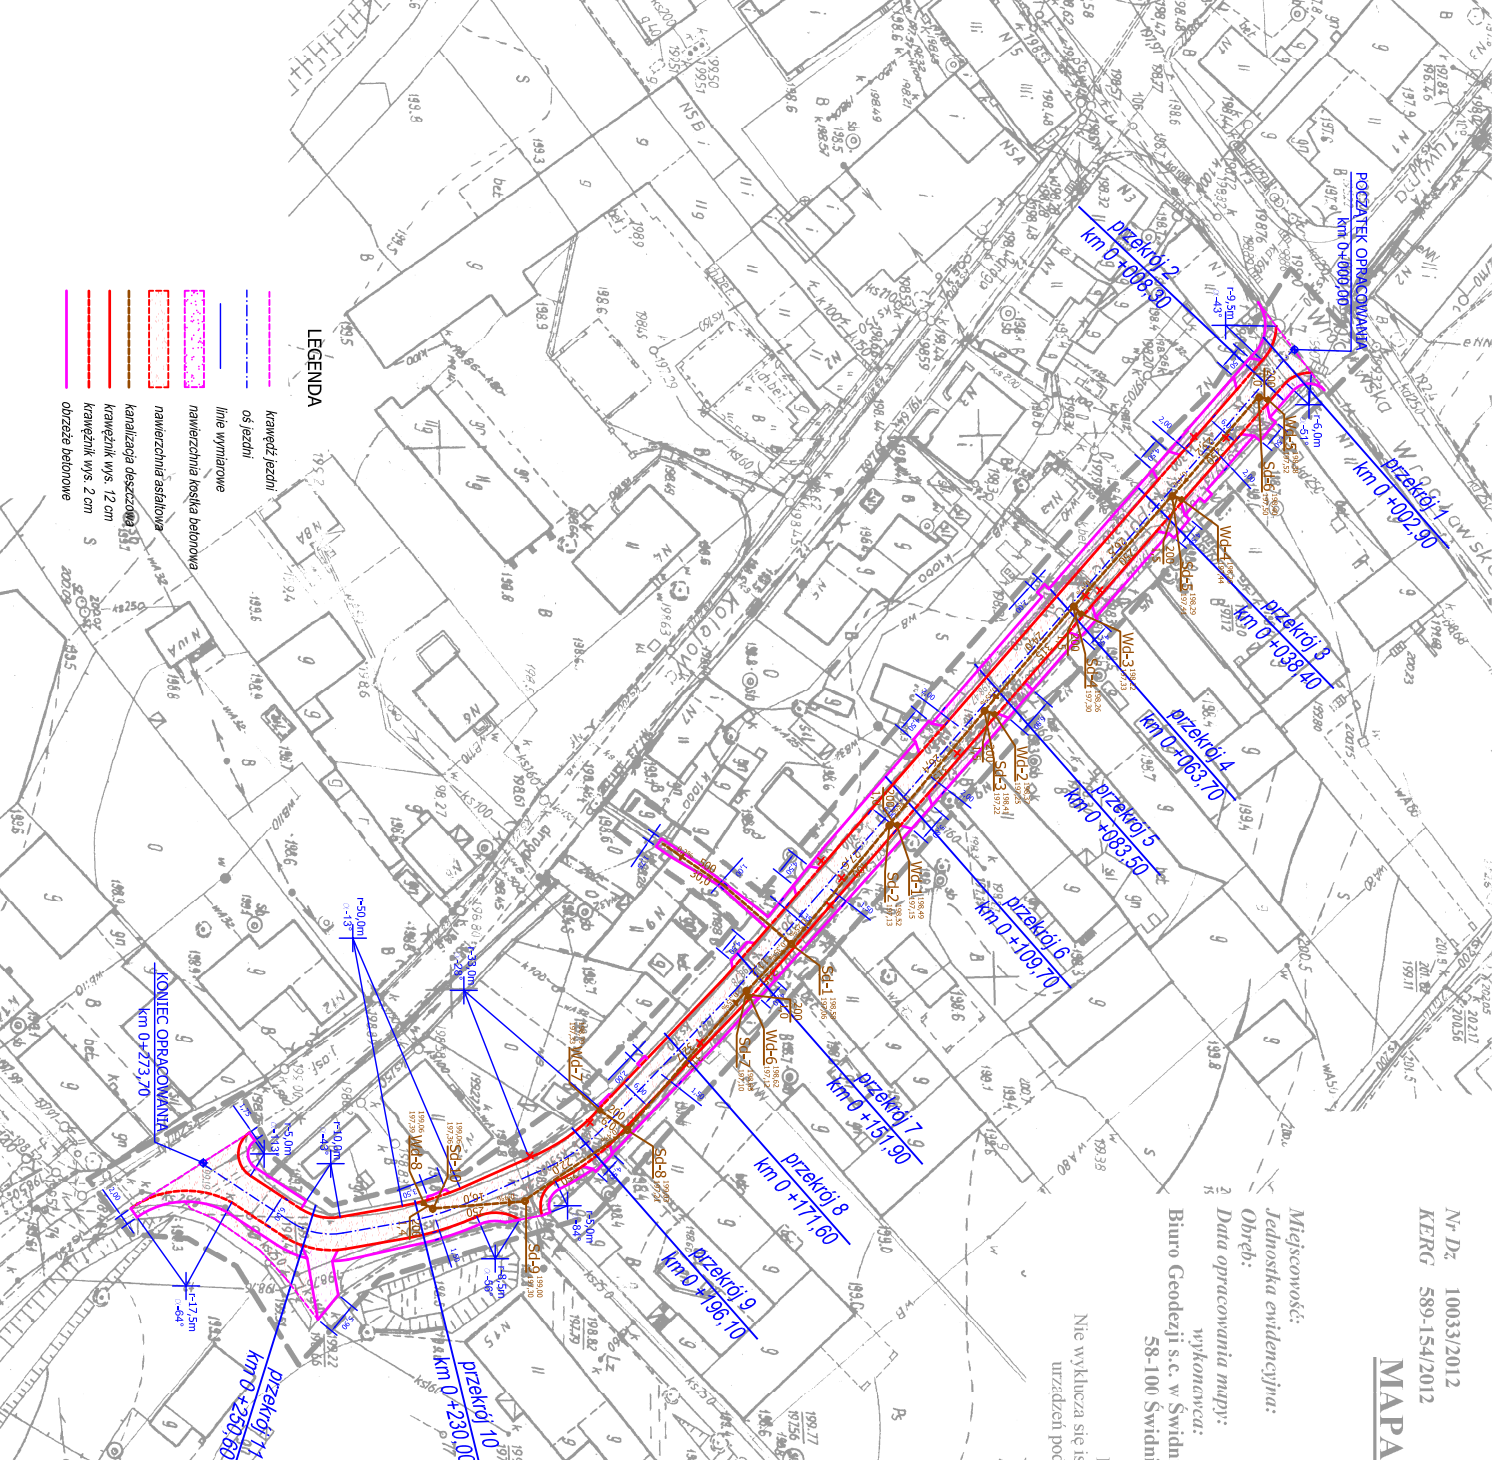

USŁUGI PROJEKTOWE mgr inż. Robert Szczepanek 58-100 Świdnica ul. Świeńska 25 tel./fax. 74 851 34 79			
Inwestycja: Przebudowa ul. Spodzielczej wraz z odnowieniem w Marcinowicach			
Zadanie: Przebudowa ul. Spodzielczej wraz z odnowieniem w Marcinowicach			
Tytuł rysunku: Projekt zagospodarowania terenu		skala 1:1000	
projektant: mgr inż. Robert Szczepanek			
specjalność: bud. konst.		nr uprawnień: 1802/D/UV	
mgr inż. Paweł Wojcik		Inst. sanit. UAN.N/1-7342/3/1/97	
Inst. sanit.		12.2012	
Investor: Gmina Marcinowice ul. 1. Twinnia 2, 58-124 Marcinowice			
			nr rysunku: 1