

TOM-I- PROJEKT ARCHITEKTONICZNY.

BIURO GEODEZJI S. C.

Rynek 31

58-100 Świdnica tel. fax. (74) 852-32-71

Województwo: dolnośląskie
Powiat: świdnicki
Gmina: Marcinowice
Miejscowość: Tworzyjanów
Jednostka ewidencyjna: Marcinowice [021905_2]
Obręb: Tworzyjanów [Nr 0016]

Nr Dz. 934/2014
KERG GKIV.4020.243.2014
Data opracowania mapy: 04.04.2014

MAPA DO CELÓW PROJEKTOWYCH

skala 1:1000

(arkusz mapy : 462.243.054)

(układ współrzędnych prostokątnych płaskich - "1965" siatka kw., układ wysokości - "Kronsztadt 60")
(nie wykonano ustaleń obciążeń służebnościami gruntowymi)



Sporządził: Andrzej Marcjan

Nie wyklucza się istnienia urządzeń podziemnych
nie zgłoszonych do inwentaryzacji.

Nr uprawnień: 9513

ANDRZEJ MARCIAN
STARSZA WYKONAWCA
ul. Dzierżyńskiego 123
Świdnica
Nr 9513 z dn. 1990.06.22
MARCJAN ANDRZEJ

BIURO GEODEZJI - S.C.
I. Dzięgiełowski, S. Działik, I. Gonińska,
A. Marcjan
58-100 ŚWIDNICA, RYNEK 31
tel./fax 074-852 32 71, NR 884 000 04 03

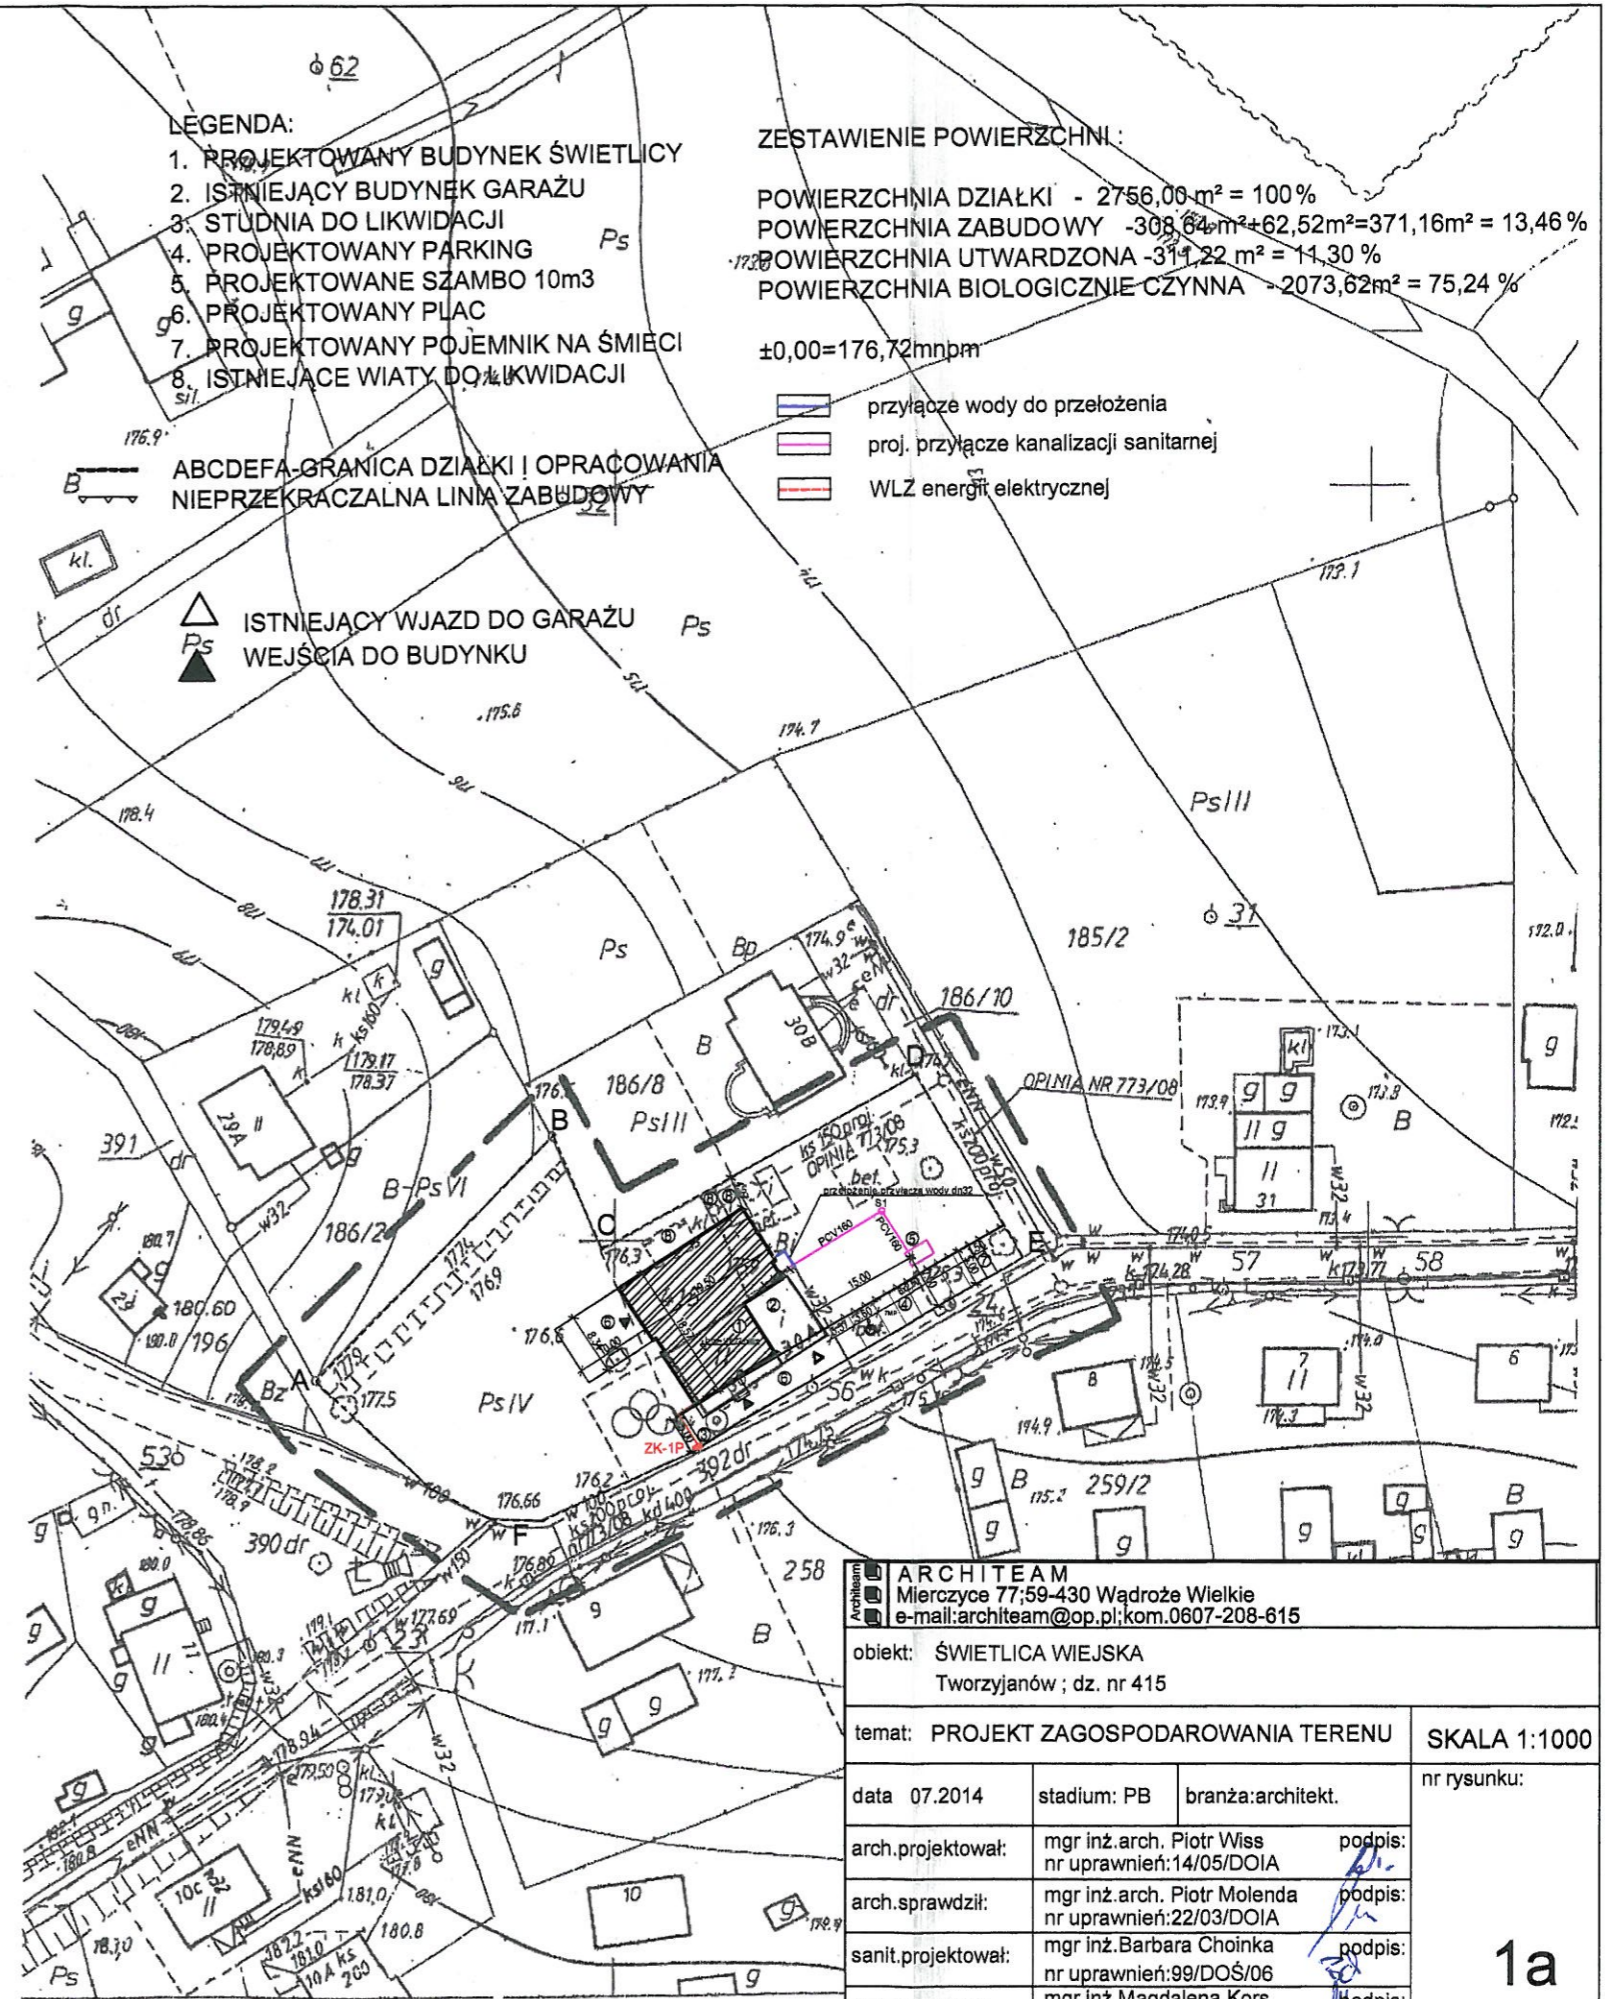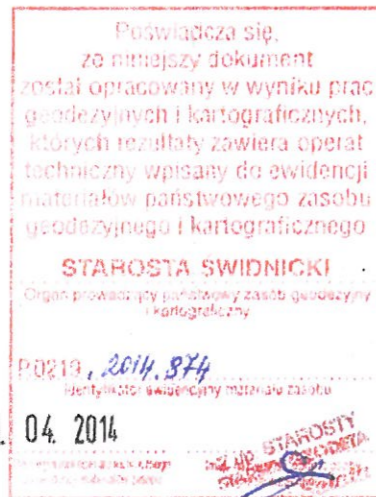

ARCHITEAM Mierzyce 77;59-430 Wądroże Wielkie e-mail: architeam@op.pl; kom.0607-208-615			
obiekt: ŚWIETLICA WIEJSKA Tworzyjanów; dz. nr 415			
temat: PROJEKT ZAGOSPODAROWANIA TERENU			SKALA 1:1000
data 07.2014	stadium: PB	branża: architekt.	nr rysunku:
arch.projektował:	mgr inż. arch. Piotr Wiss nr uprawnień: 14/05/DOIA	podpis:	1a
arch.sprawdził:	mgr inż. arch. Piotr Molenda nr uprawnień: 22/03/DOIA	podpis:	
sanit.projektował:	mgr inż. Barbara Choinka nr uprawnień: 99/DOS/06	podpis:	
sanit.sprawdził:	mgr inż. Magdalena Kors nr uprawnień: 74/DOS/05	podpis:	
elektr.projektował:	mgr inż. Robert Myriak nr uprawnień: 130/DOS/06	podpis:	
elektr.sprawdził:	mgr inż. Jacek Zadrozny nr uprawnień: 262/00/DUW	podpis:	