





MIEJSCOWY PLAN ZAGOSPODAROWANIA PRZESTRZENNEGO TERENU DZIAŁEK NR 157/6, 157/7, 157/8, 157/9 WE WSI CHWAŁKÓW

Załącznik graficzny do Uchwały XXXVIII/272/02
Rady Gminy Marcinowice z dnia 28 czerwca 2002 roku


LEGENDA:

OZNACZENIA PLANU:


-  GRANICA TERENU OBJĘTEGO PLANEM
-  GRANICA TERENU GÓRNICZEGO
ZŁOŻA GRANITU "CHWAŁKÓW I"
-  STREFA ZIAZDU NA DROGĘ WEWNĘTRZNĄ
-  PROPONOWANE LINIE PODZIAŁU
WEWNĘTRZNEGO

USTALENIA PLANU:

-  **M** TEREN ZABUDOWY MIESZKANIOWEJ
JEDNORODZINNEJ
-  **K1** DROGA WEWNĘTRZNA
-  **K2** TEREN PRZEZNACZONY DO POSZERZENIA
GMINNEJ DROGI DOJAZDOWEJ
-  PAS INFRASTRUKTURY TECHNICZNEJ
-  LINIA ROZGRANICZAJĄCA TERENY
O RÓŻNYM RODZAJU ZAGOSPODAROWANIA
-  NIEPRZEKACZALNA LINIA ZABUDOWY
-  OBOWIĄZUJĄCA LINIA ZABUDOWY
-  WJAZDY I WEJŚCIA NA DZIAŁKI
-  OBSZAR ISTNIEJĄCEGO STARODRZEWIA
DO ZACHOWANIA

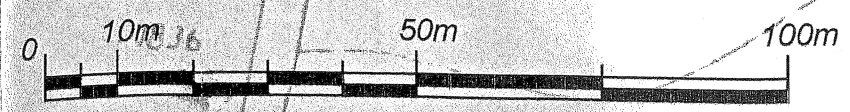

STANOWISKO POWIATOWE W ŚWIDNICY
Powiatowe Biuro Geodezji i Katastru
Pozwiera się zgodność
niniejszej mapy z oryginałem
przebiegu linii państwowego
zawodu geodezyjnego
i katastralnego
w skali 1:2000
pod nr. 1324/2001
Niniejsza mapa nie może
służyć do celów sądowych
i administracyjnych
Data: 01.06.2001
mgr inż. Mariusz Wiszczuk
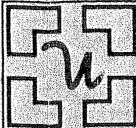
| | | | |
|---|--|-----------------|---------|
| Zarząd Gminy Marcinowice | | skala 1:1000 | |
| Rysunek Planu | | | |
|  | PRACOWNIA PROJEKTOWA "URBANISTA" 58-100 Świdnica, ul. Bema 20/6 | | |
| | Projektant | nr upr. urb. | podpis: |
| | mgr inż. Mariusz Wiszczuk | 1622 | |