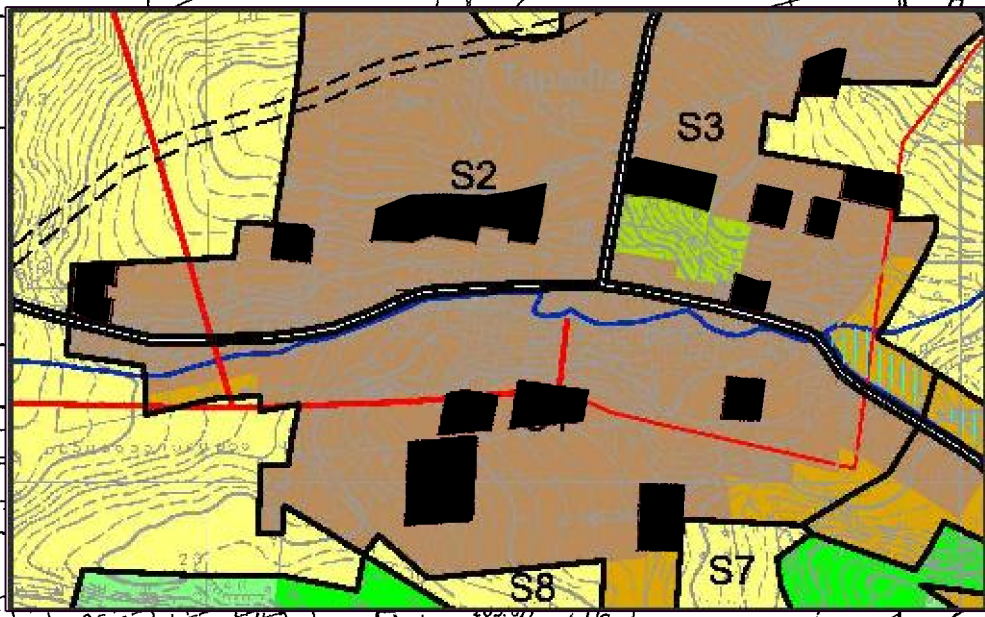


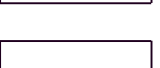

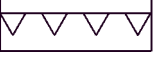

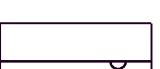


wyrys ze studium



opis oznaczeń USTALENIA PLANU

-  granice obszaru objętego planem miejscowym
-  linie rozgraniczające tereny o różnym przeznaczeniu lub różnych zasadach zagospodarowania
-  obowiązujące linie zabudowy
-  nieprzekraczalne linie zabudowy
-  granica obszaru historycznego układu ruralistycznego i obszaru obserwacji archeologicznej
-  granica SOO siedlisk obszaru Natura 2000, PLH020040, "Masyw Ślęży"
-  B=ark. rysunku planu; 1=nr terenu na ark.; MN= teren budownictwa jednorodzinnego

B.2.MN

B.1.MN

rysunek miejscowego planu zagospodarowania przestrzennego terenów położonych we wsi Tapadła, mapa zasadnicza, skala 1:1000

ZAŁĄCZNIK NR 1, arkusz B
do uchwały nr
Rady Gminy Marcinowice
z dnia **2014 roku**