


w sprawie przystąpienia do sporządzenia zmiany uchwały nr XXXI/187/05 Rady Gminy Marcinowice
z dnia 23 września 2005 r. w sprawie miejscowego planu zagospodarowania przestrzennego miejscowości Wirki

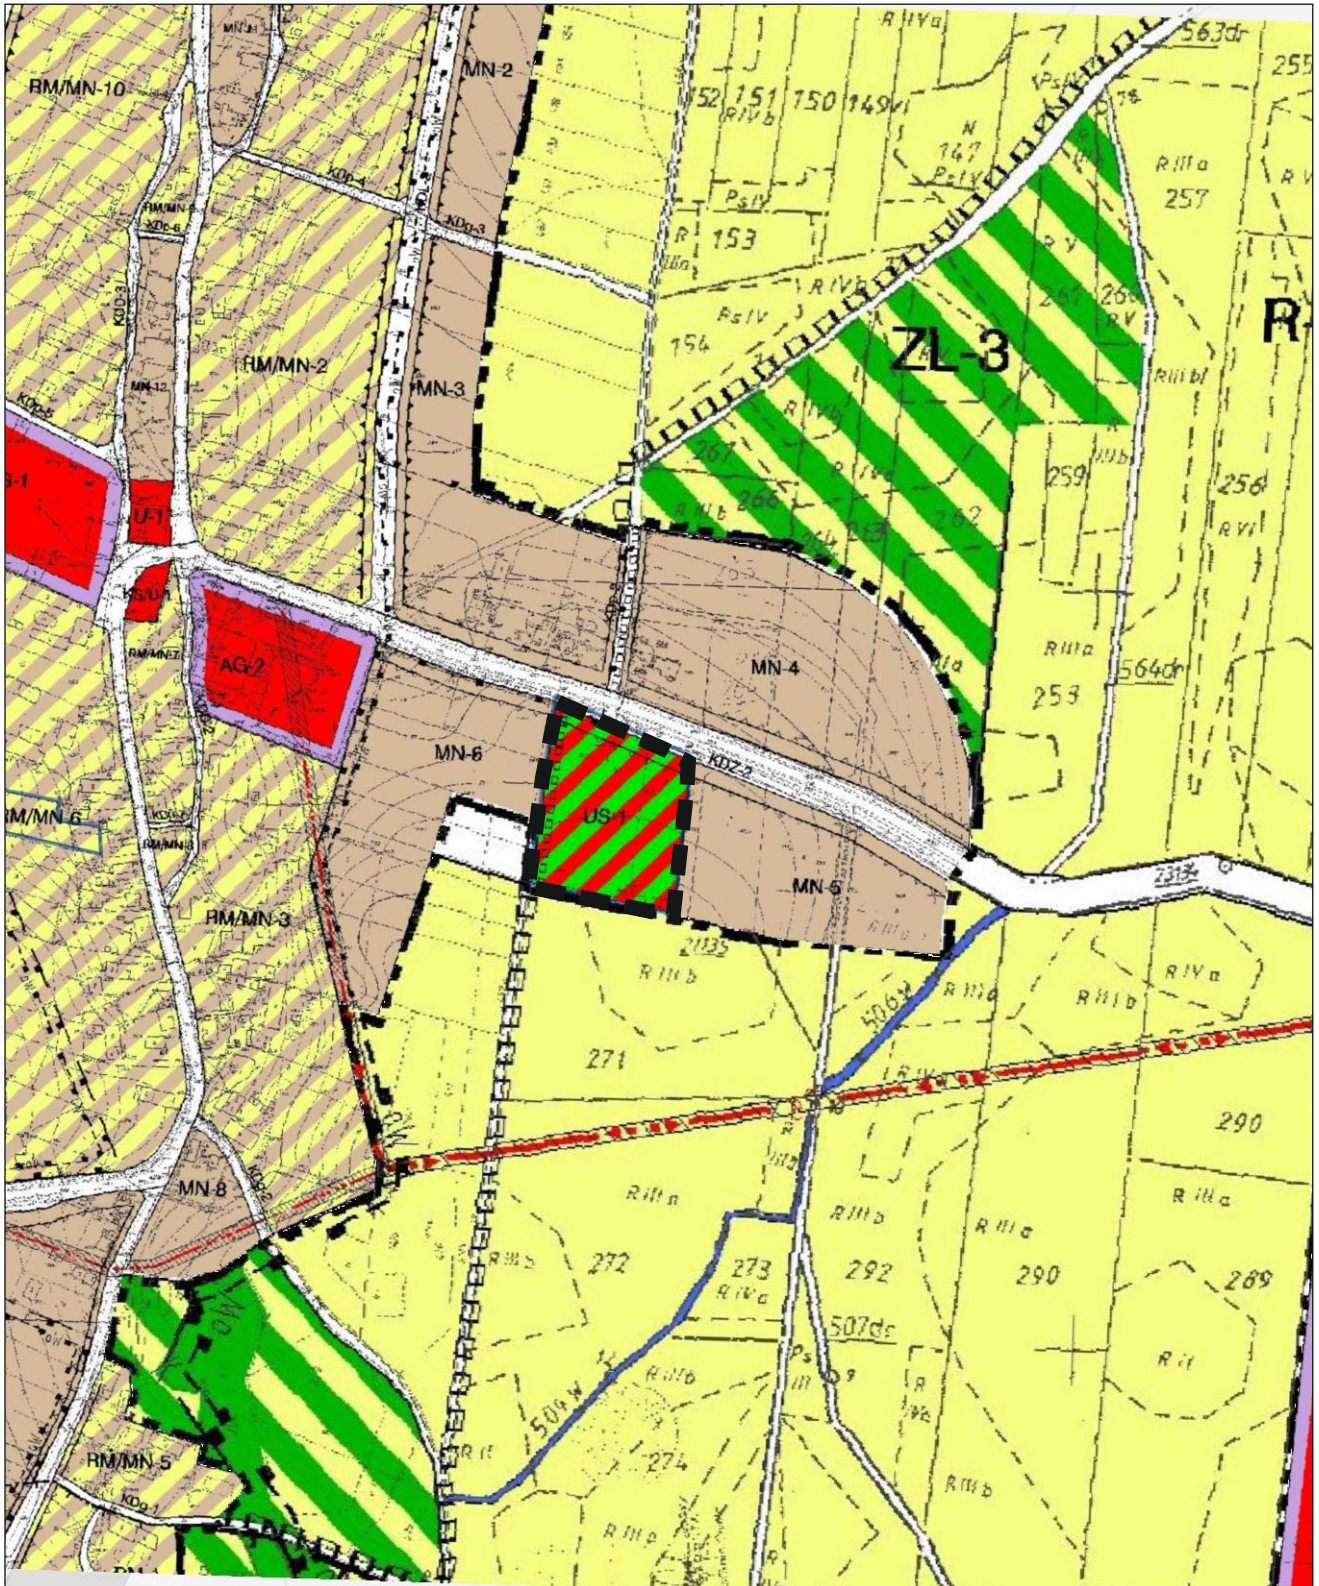

— — — — — - granice opracowania zmiany planu