


Załącznik do
chwały nr XLI/298/2002
Rady Gminy Marcinowice
z dnia 04 października 2002 r.

WOJ. DOLNOŚLĄSKIE
POW. ŚWIDNICKI
GMINA MARCINOWICE
BIAŁA
MAPA SYTUACYJNO-WYSOKOŚCIOWA

SKALA OPRACOWANIA 1:1000

SKALA 1:5000

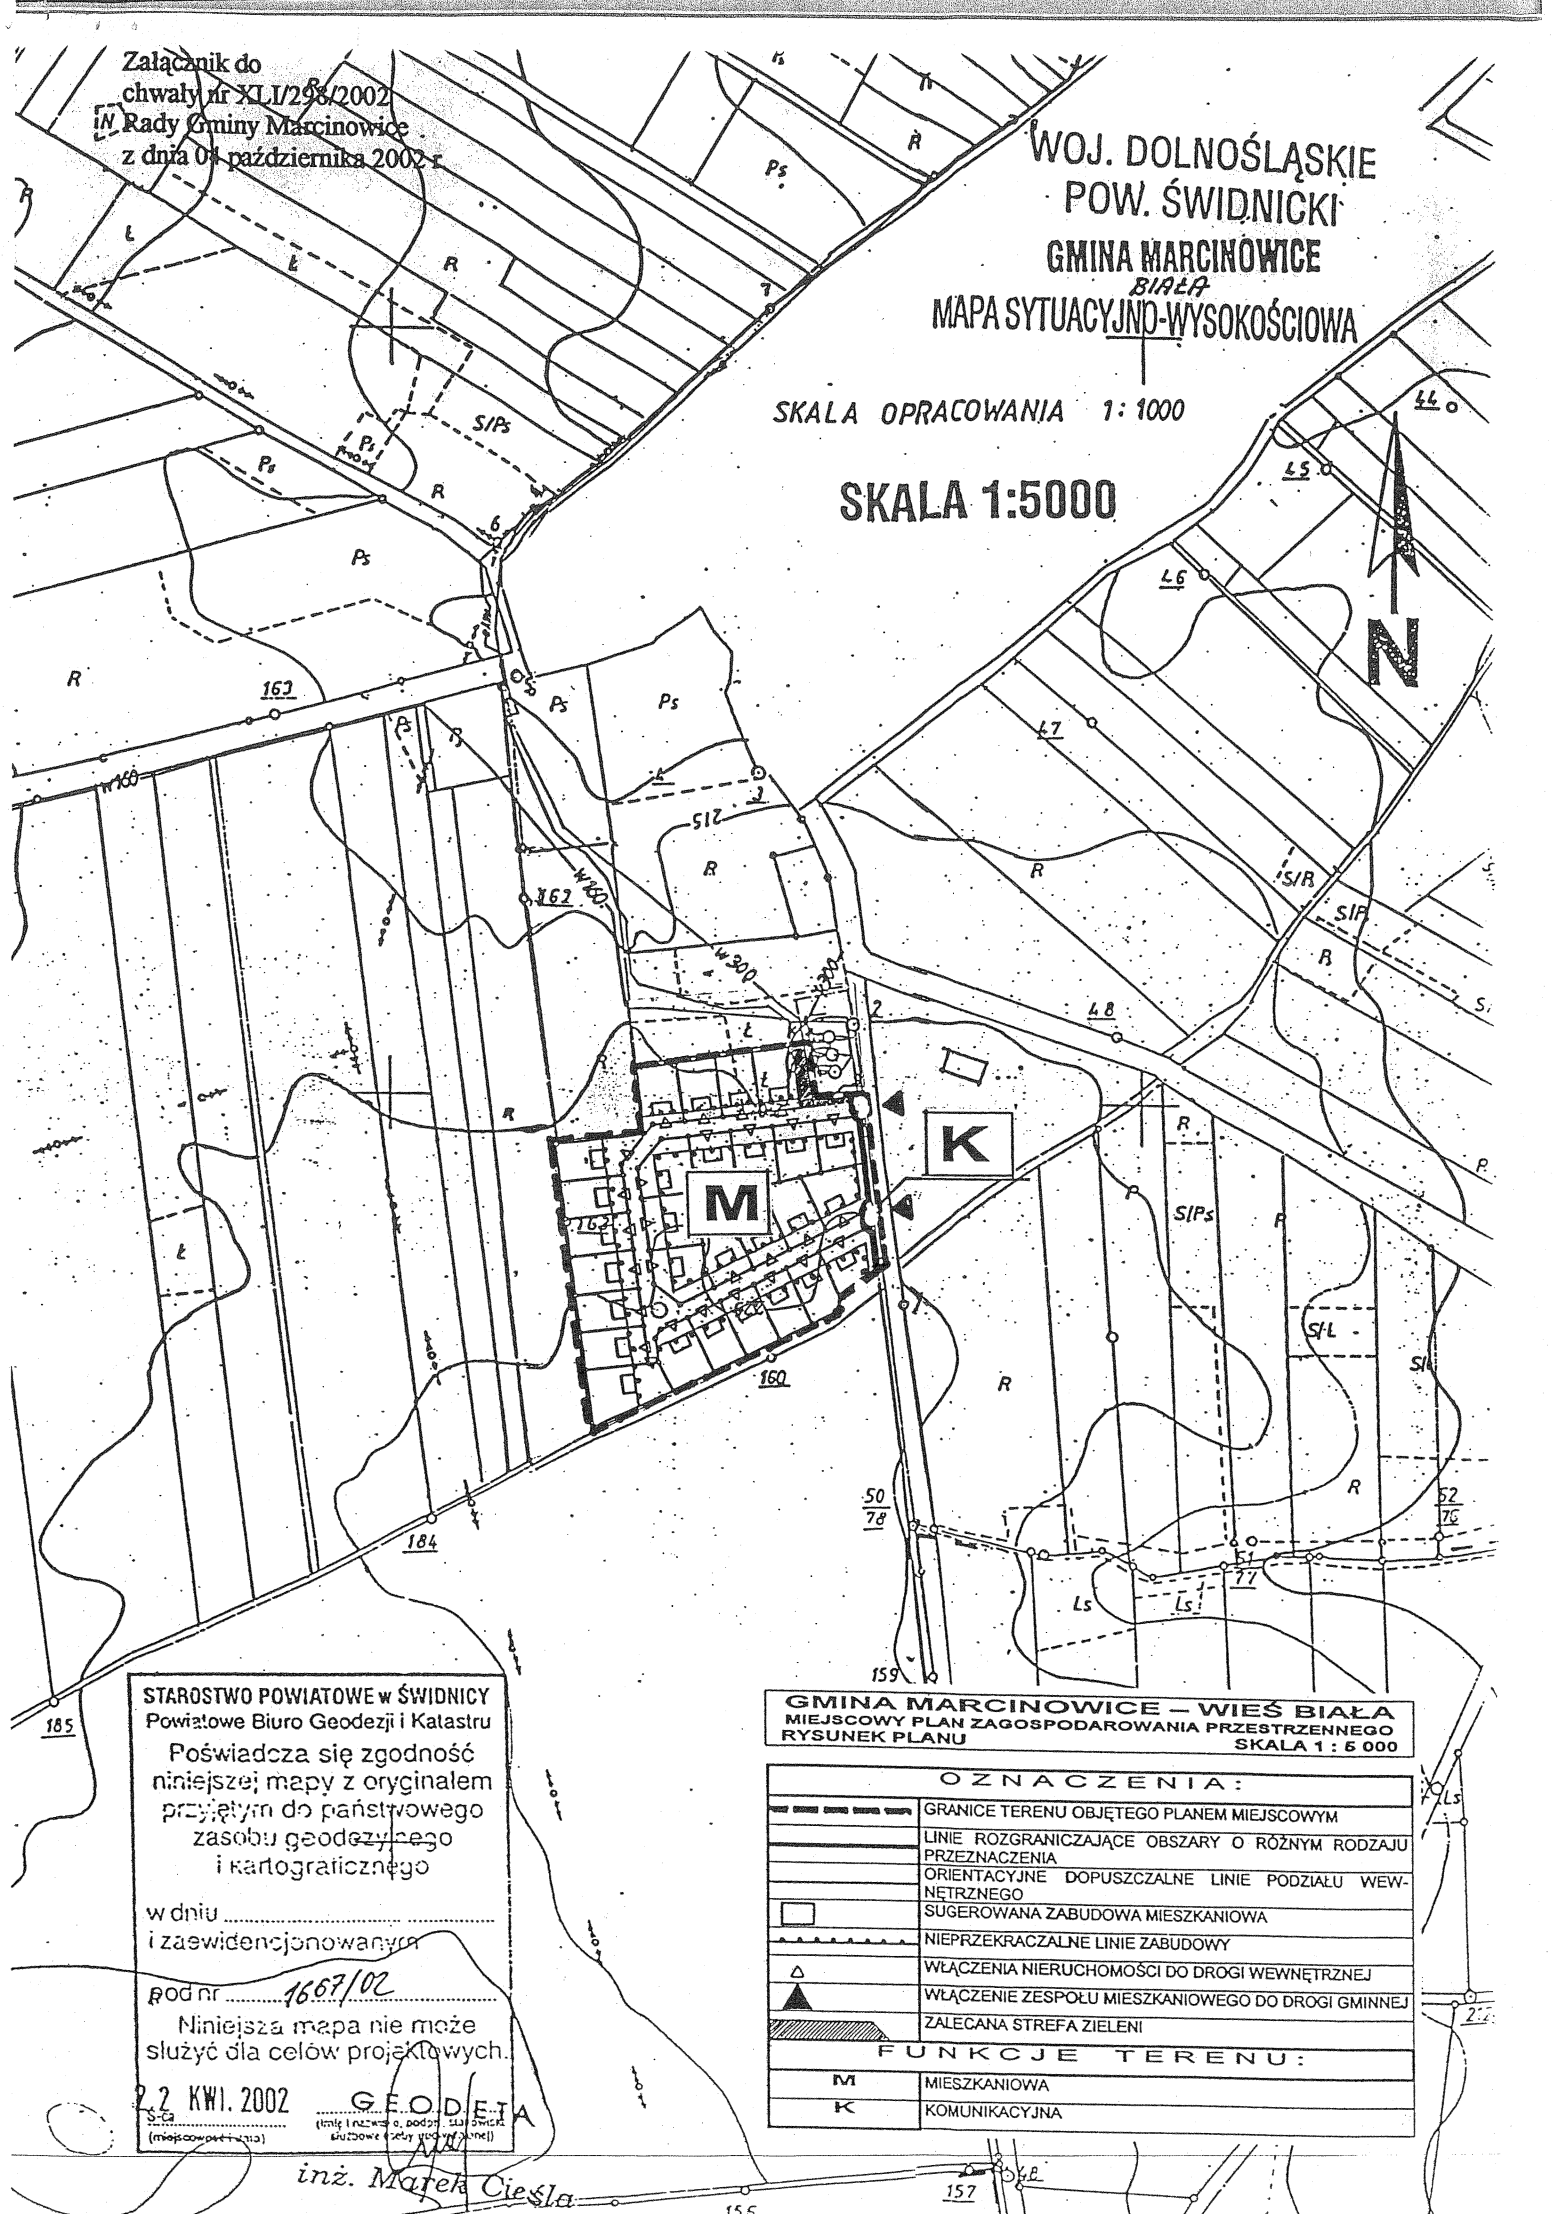

STAROSTWO POWIATOWE W ŚWIDNICY
Powiatowe Biuro Geodezji i Katastru

Poświadczam zgodność
niniejszej mapy z oryginałem
przyjętym do państwowego
zasobu geodezyjnego
i kartograficznego

w dniu
i zaewidencjonowanym

pod nr 1667/02

Niniejsza mapa nie może
służyć dla celów projektowych.

22 KW. 2002

GEODETA

(miejscowość i ulica) (imię i nazwisko, podpis, staż geod. służbowy i data wydania mapy)

inż. Marek Cieśla

GMINA MARCINOWICE – WIEŚ BIAŁA
MIEJSCOWY PLAN ZAGOSPODAROWANIA PRZESTRZENNEGO
RYSUNEK PLANU
SKALA 1 : 5 000

OZNACZENIA:

	GRANICE TERENU OBJĘTEGO PLANEM MIEJSCOWYM
	LINIE ROZGRANICZAJĄCE OBSZARY O RÓŻNYM RODZAJU PRZEZNACZENIA
	ORIENTACYJNE DOPUSZCZALNE LINIE PODZIAŁU WEWNĘTRZNEGO
	SUGEROWANA ZABUDOWA MIESZKANIOWA
	NIEPRZEKRACZALNE LINIE ZABUDOWY
	WŁĄCZENIA NIERUCHOMOŚCI DO DROGI WEWNĘTRZNEJ
	WŁĄCZENIE ZESPOŁU MIESZKANIOWEGO DO DROGI GMINNEJ
	ZALECANA STREFA ZIELENI
FUNKCJE TERENU:	
M	MIESZKANIOWA
K	KOMUNIKACYJNA