


MIEJSCOWY PLAN ZAGOSPODAROWANIA PRZESTRZENNEGO CZĘŚCI DZIAŁKI NR 159, WE WSI CHWAŁKÓW

Załącznik graficzny do Uchwały nr XXXVIII/273/02
Rady Gminy Marcinowice z dnia 28 czerwca 2002 roku

LEGENDA:

OZNACZENIA PLANU:

-  GRANICA TERENU OBJĘTEGO PLANEM
 -  GRANICA TERENU GÓRNICZEGO
ZŁOŻA-GRANITU "CHWAŁKÓW"
 -  STREFA ZJAZDU NA DROGĘ WEWNĘTRZNĄ
 -  LINIE PODZIAŁU WEWNĘTRZNEGO
- PROPONOWANE
- ### USTALENIA PLANU:
-  **M** TEREN ZABUDOWY MIESZKANIOWEJ
JEDNORODZINNEJ
 -  **K1** DROGA WEWNĘTRZNA
 -  **K2** TEREN PRZEZNACZONY DO POSZERZENIA
GMINNEJ DROGI DOJAZDOWEJ
 -  LINIA ROZGRANICZAJĄCA TERENY
O RÓŻNYM RODZAJU ZAGOSPODAROWANIA
 -  NIEPRZEKRACZALNA LINIA ZABUDOWY
 -  OBOWIĄZUJĄCA LINIA ZABUDOWY
 -  WJAZDY I WEJŚCIA NA DZIAŁKI

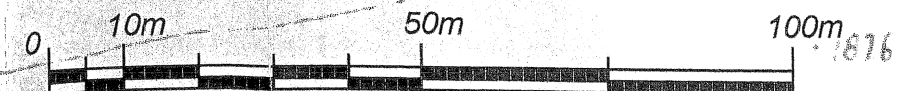

STAROSTWO POWIATOWE W ŚWIDNICY
Powiatowe Biuro Geodezji i Katastru
Pozwiera się zgodność
niniejszej mapy z oryginałem
przebiegu linii granicznych
zobowiązanych
i katastru
nr 1334/2001
Niniejsza mapa nie może
służyć do celów innych niż
geodezyjne

Zarząd Gminy Marcinowice

skala
1:1000

Rysunek Planu

PRACOWNIA PROJEKTOWA "URBANISTA"
58-100 Świdnica, ul. Bema 20/6

Projektant:	nr upr. urb.	podpis:
mgr inż. Mariusz Wiszczyk	1622	