



ZMIANA MIEJSCOWEGO PLANU ZAGOSPODAROWANIA PRZESTRZENNEGO  
MIEJSCOWOSCI CHWAŁKÓW


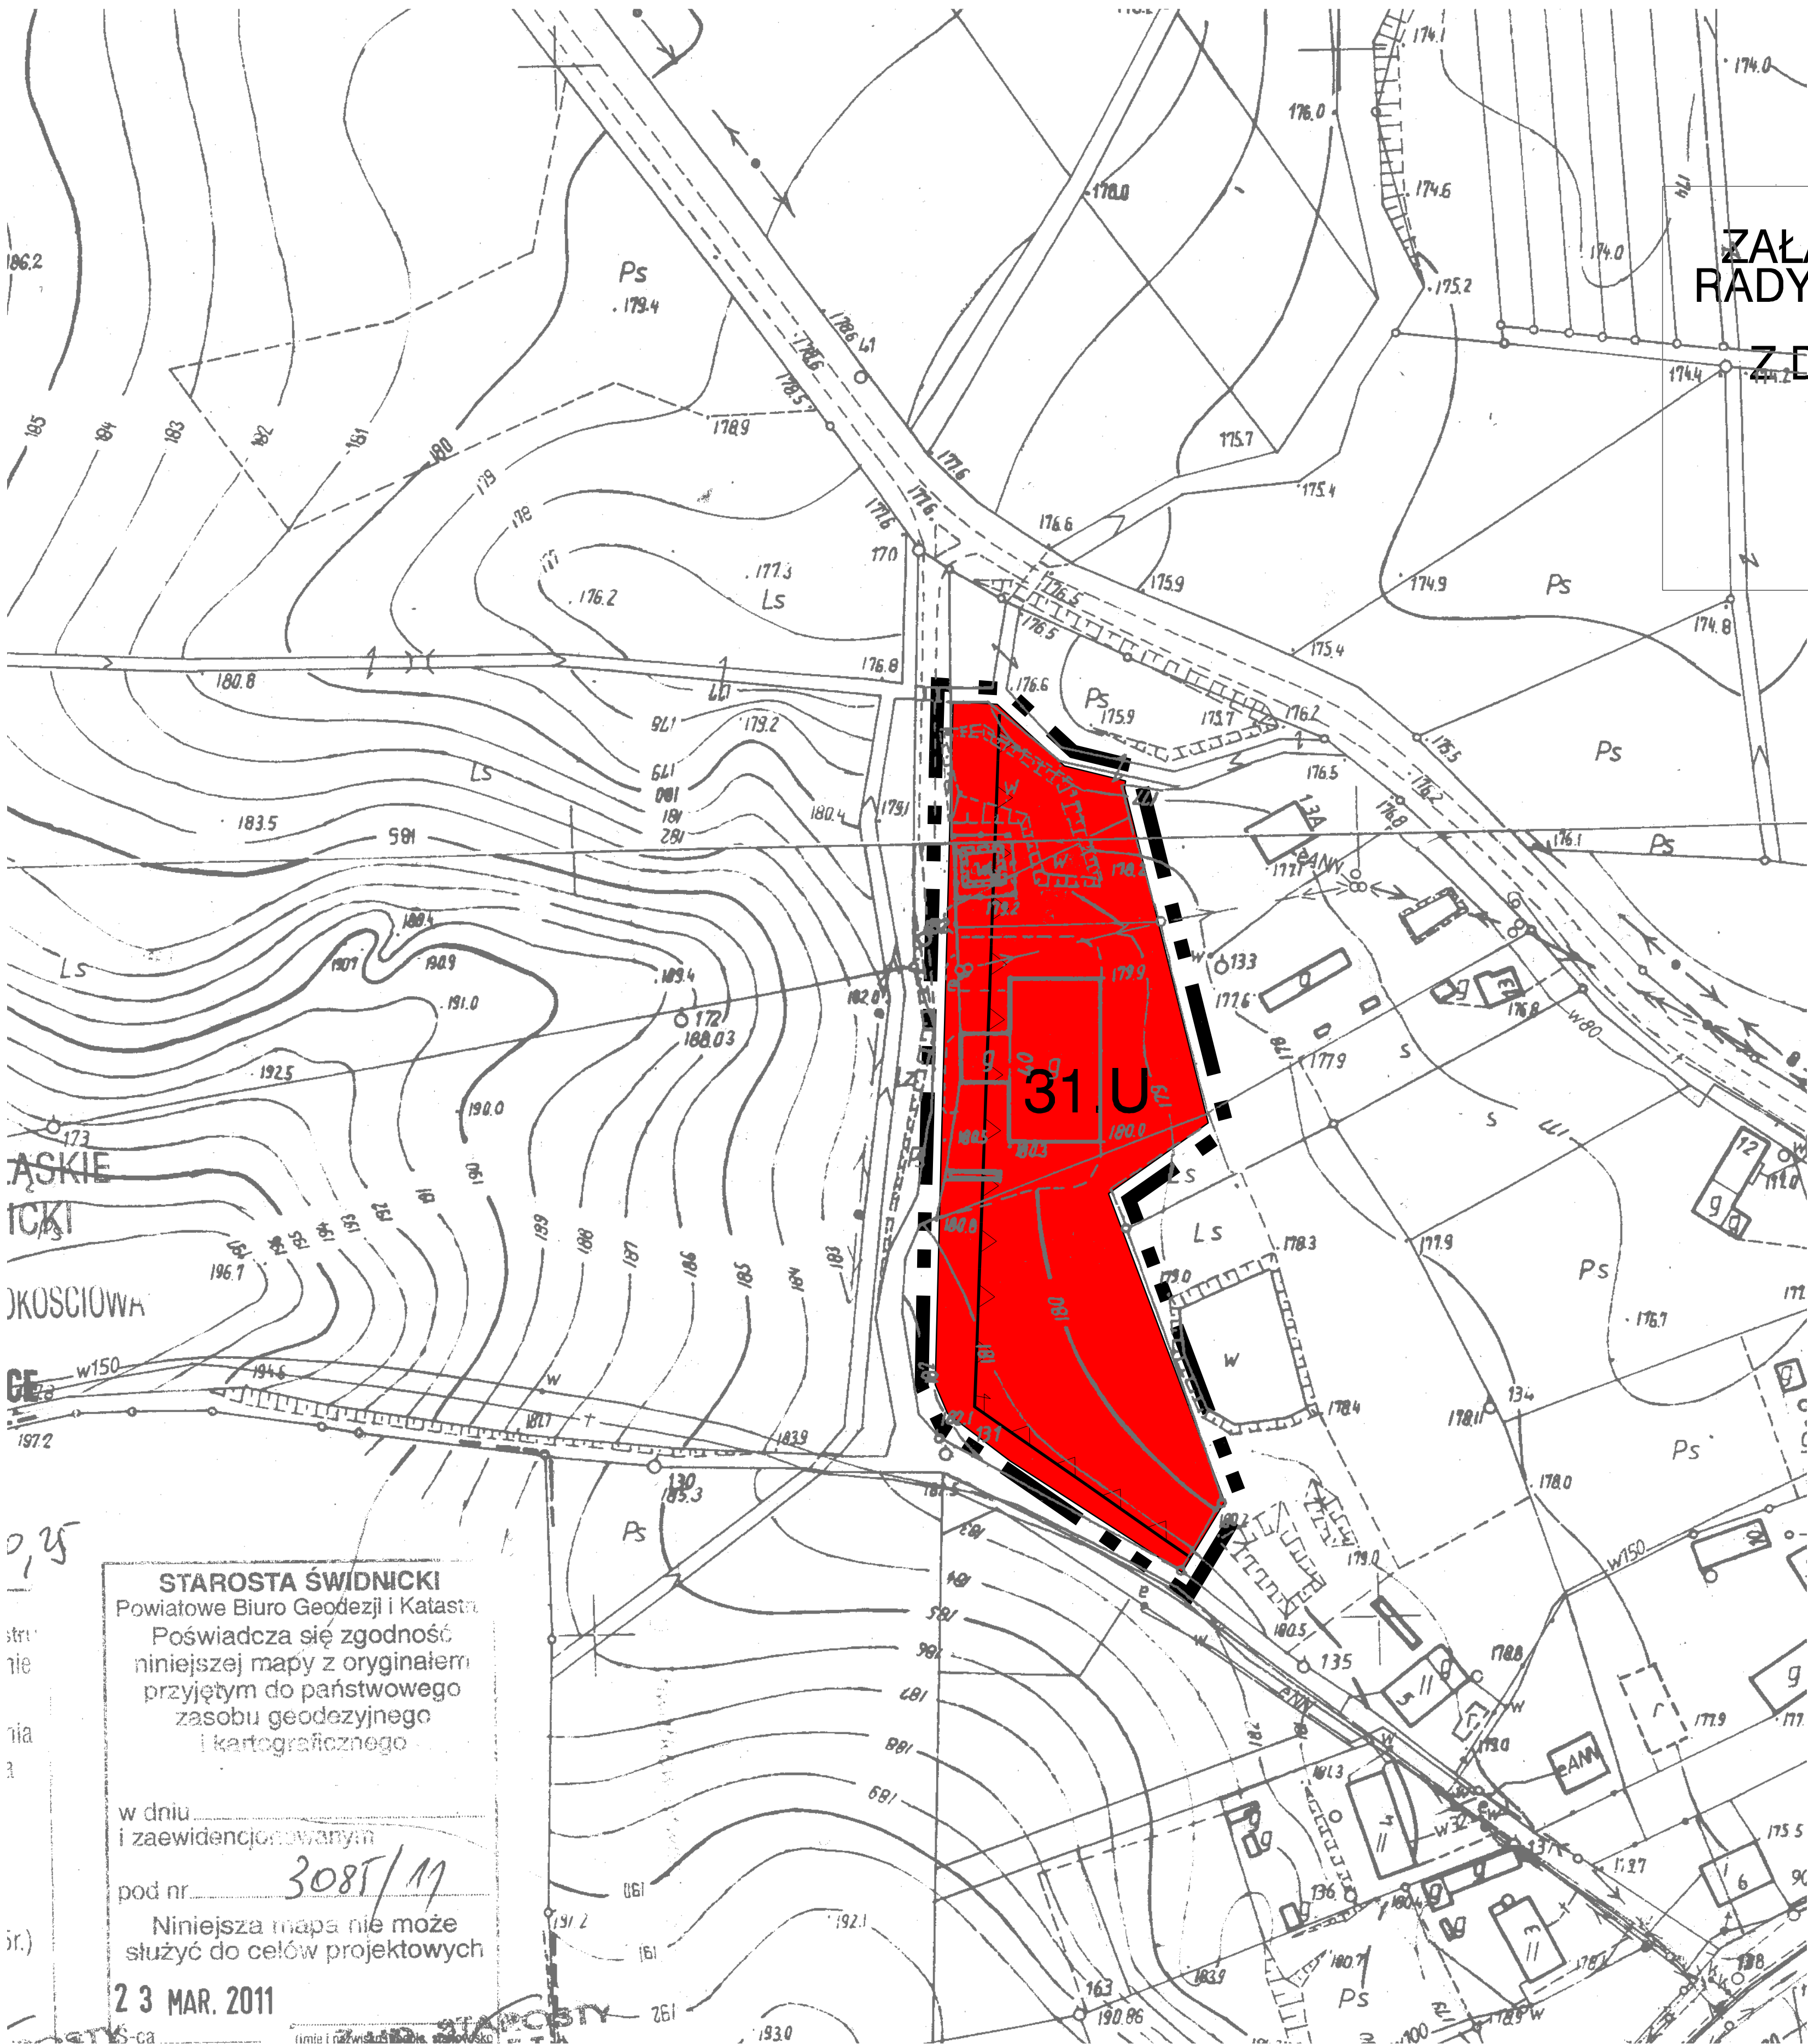


WYRYS ZE STUDIUM UWARUNKOWAŃ I KIERUNKÓW  
ZAGOSPODAROWANIA PRZESTRZENNEGO GMINY MARCINOWICE  
UCHWAŁA NRXXV/182/09  
Z DNIA 17 GRUDNIA 2009 R

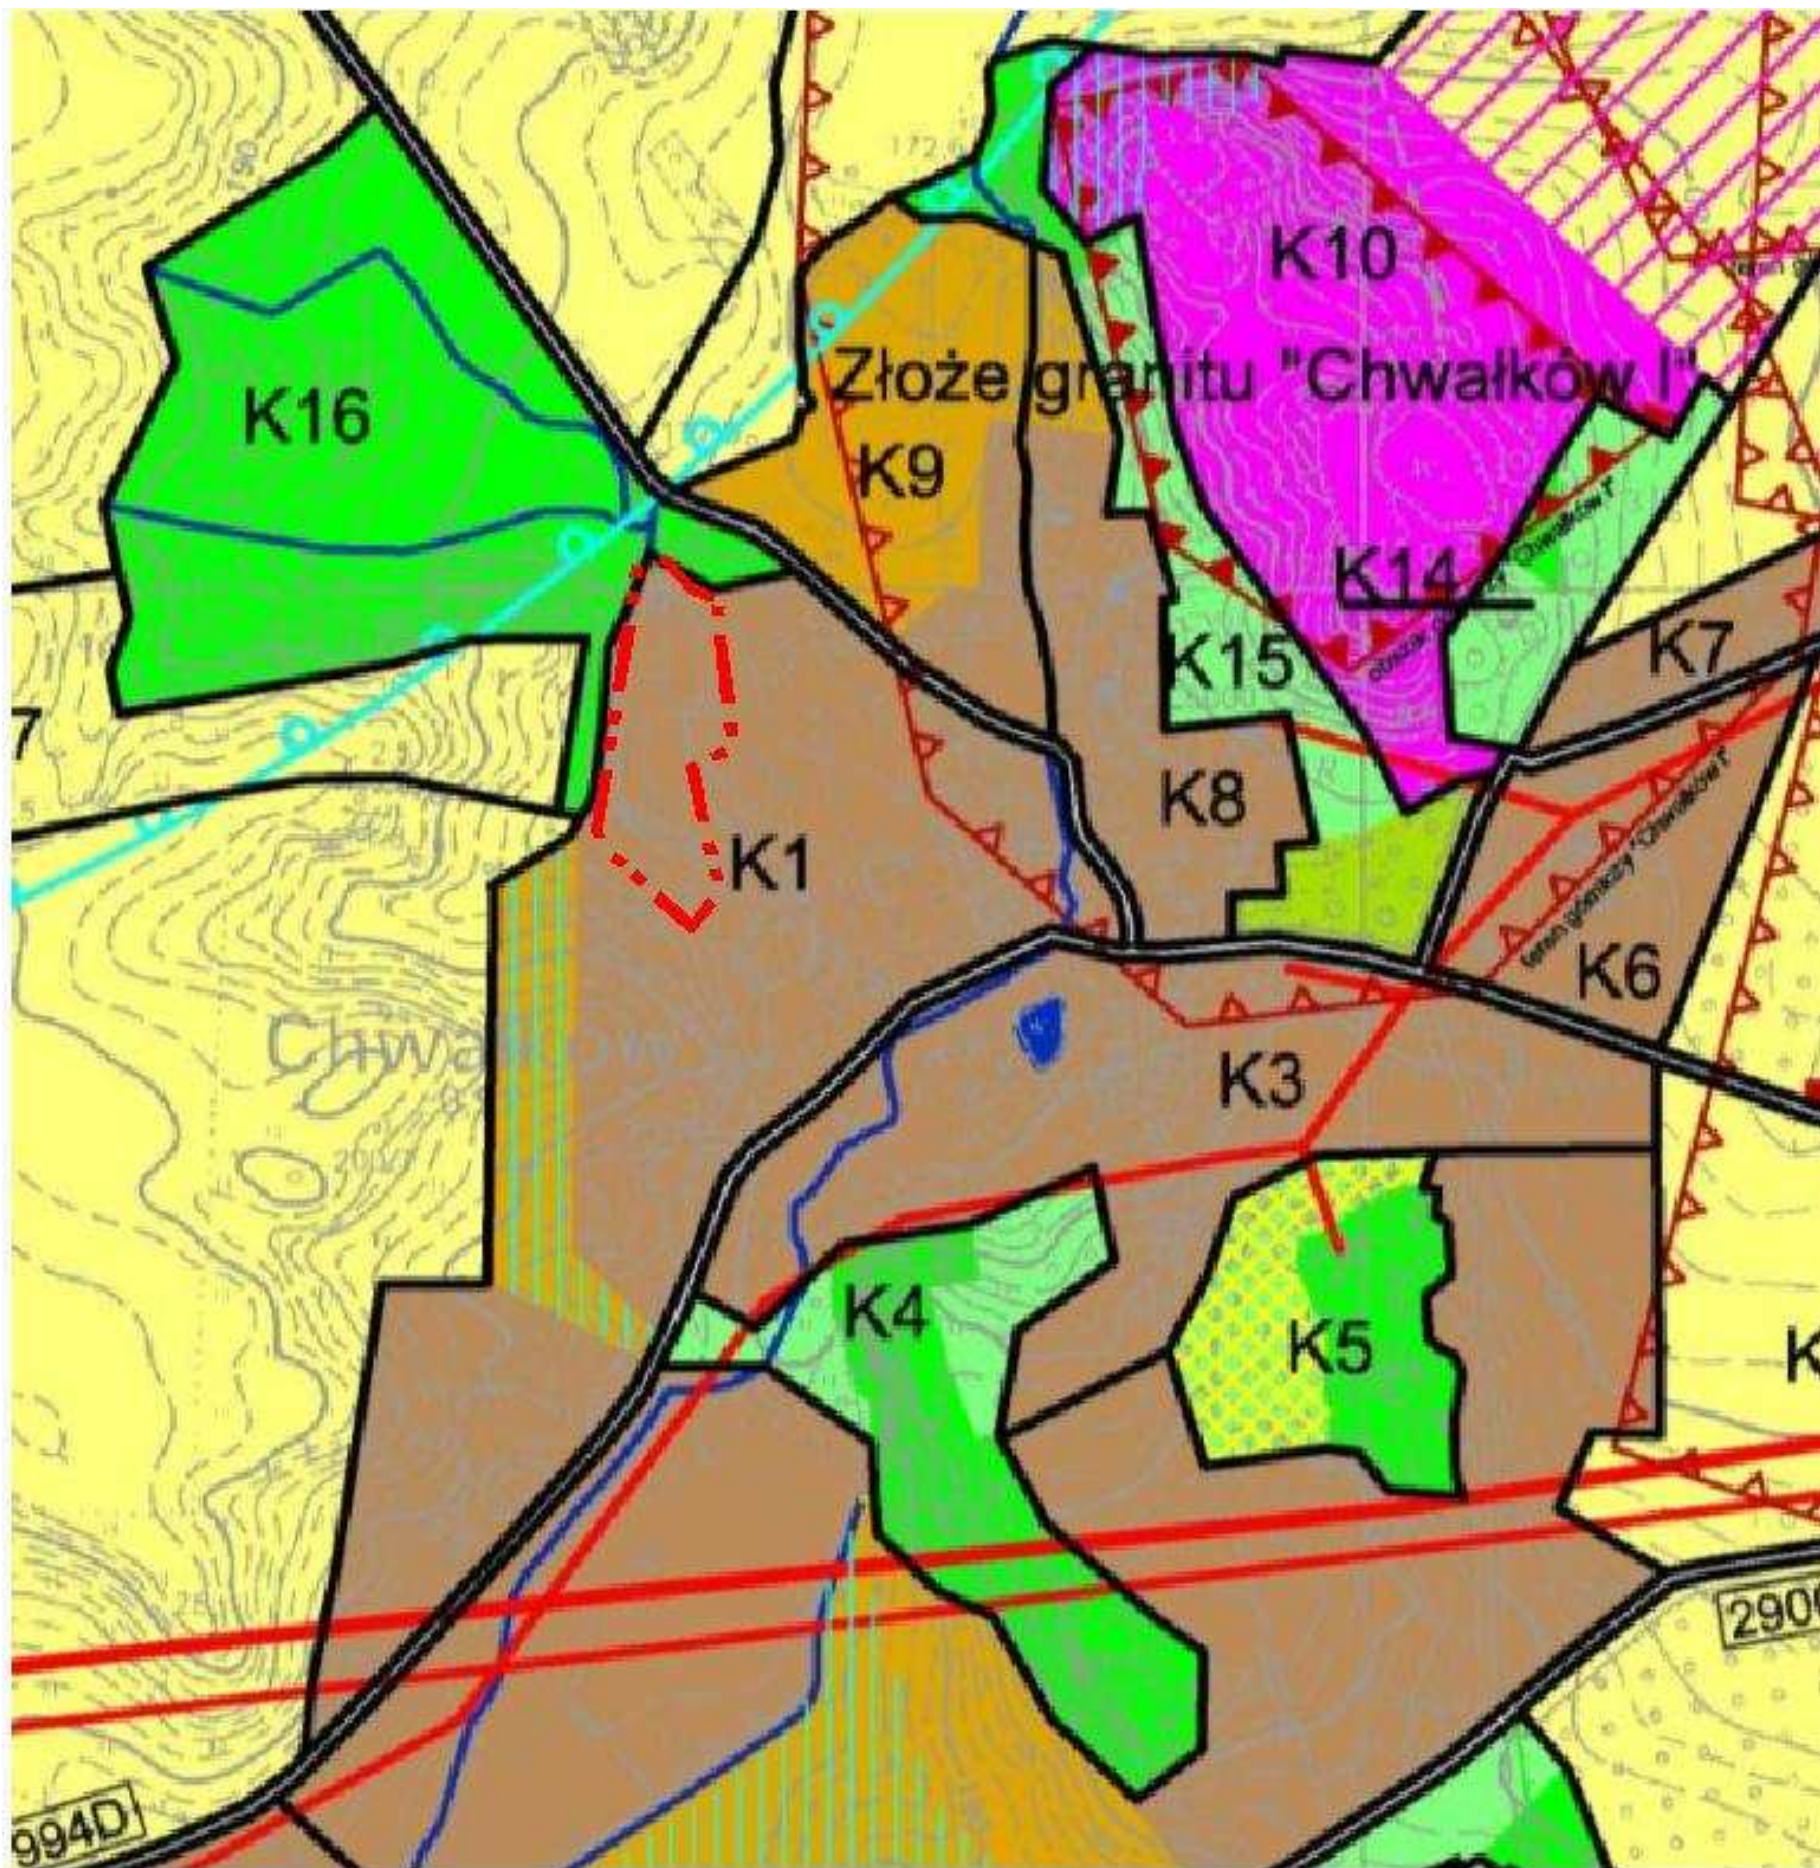

LEGENDA:

|     |   |
|-----|---|
| --- | GRANICA ZMIANY PLANU  |
| --- | LINIE ROZGRANICZAJĄCE TERENY O RÓŻNYM PRZEZNACZENIU LUB RÓŻNYCH ZASADACH ZAGOSPODAROWANIA |
| --- | NIEPRZEKRACZALNE LINIE ZABUDOWY   |
| U   | TERENY ZABUDOWY USŁUGOWEJ   |

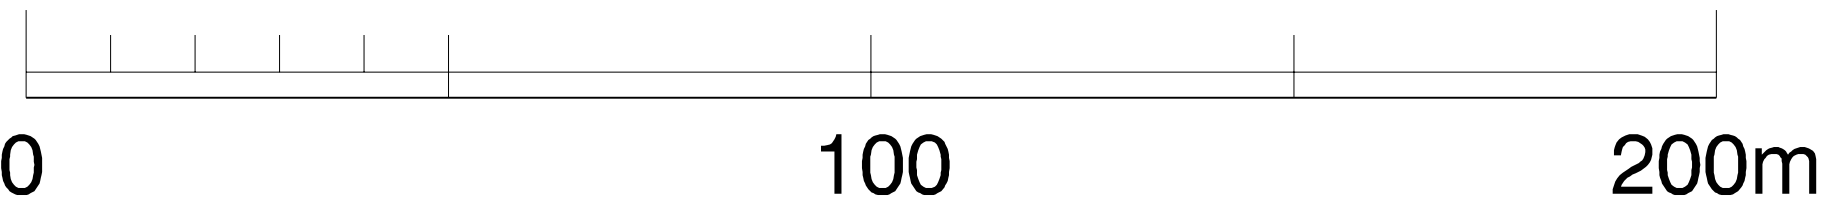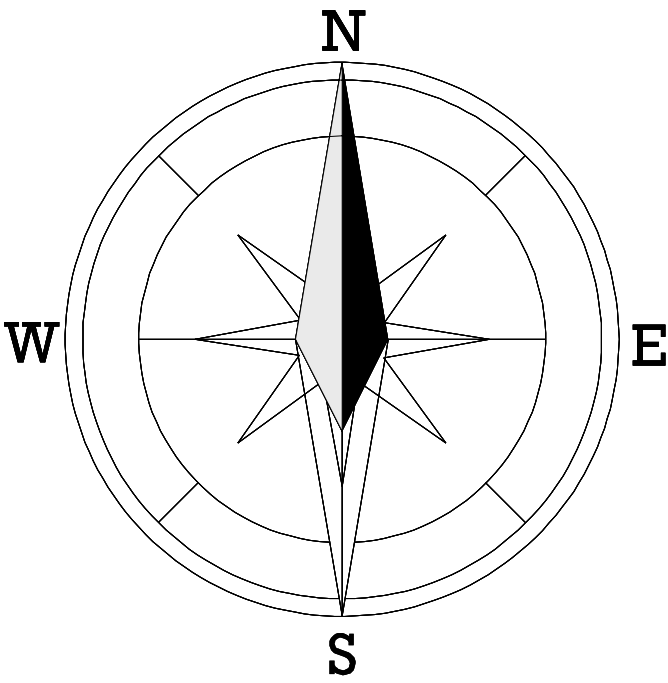

|               |  |  |   |                               |
|---------------|--|--|---|-------------------------------|
| RYSUNEK PLANU | Temat  | Główny projektant                      | Wrocławskie Biuro Urbanistyki                                       | WROCLAWSKIE BIURO URBANISTYKI |
| Skala 1:2000  | ZMIANA MIEJSCOWEGO PLANU ZAGOSPODAROWANIA PRZESTRZENNEGO MIEJSCOWOŚCI CHWAŁKÓW | mgr inż. arch. Jerzy Ulanicki          | Jerzy Ulanicki, Marek Woźniak 50-128 Wrocław ul. Św. Mikołaja 16/17 |                               |
|               |  | Zespół projektowy: mgr Emilla Piasecka |   |                               |