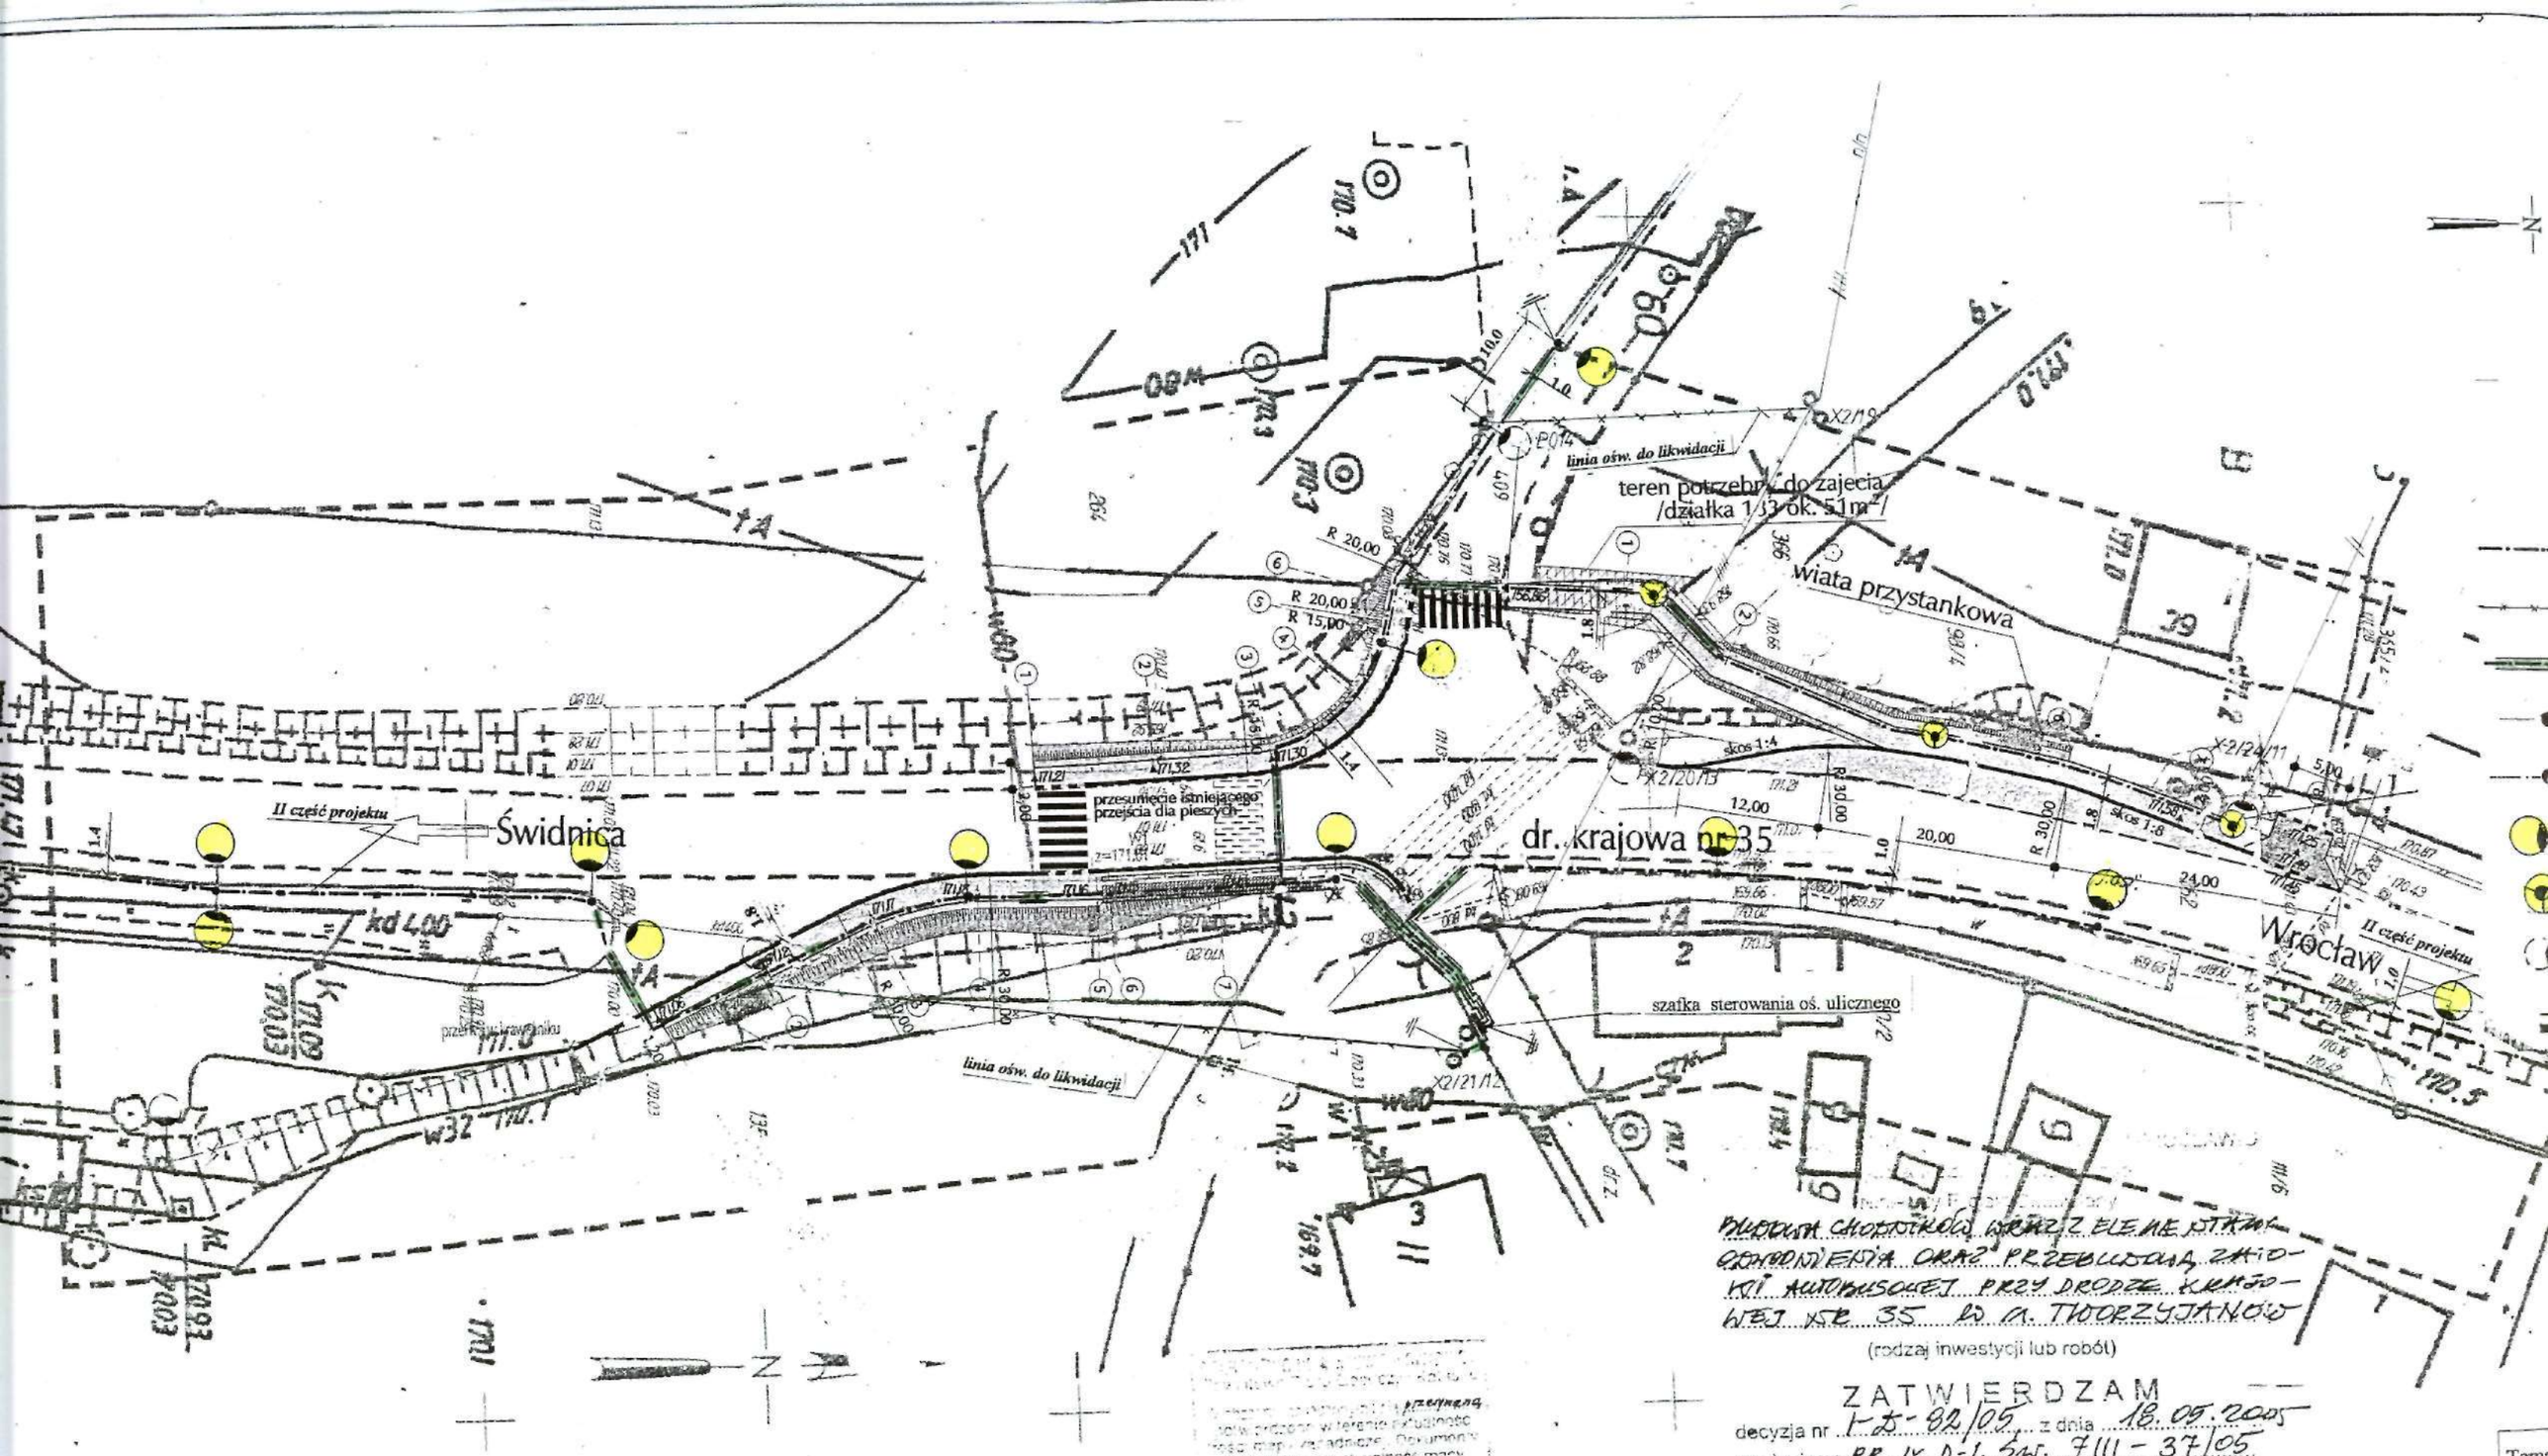

MAPA DO CELÓW PROJEKTOWYCH
SKALA 1:500

Fragment arkusza mapy: 402.243.054 · 402.243.102

Mapa została wykonana na podstawie mapy zasadniczej oraz danych ewidencji gruntów udostępnionych przez PODGiK w Świdnicy

Aktualizacja mapy została wykonana w grudniu 2005 przez:

GZ. 6481/2003
KUBG 120/2003

MAPA W PASIE OZNACZONYM LINIĄ PRZERYWANĄ MOŻE SŁUŻYĆ DO OPRACOWANIA PROJEKTÓW TECHNICZNYCH UZGADNIANYCH PRZEZ ZUDP

przyjmuję do wiadomości, że mapa może służyć do celów projektowych

6.01.04

budowa chodników wraz z elementami odwodnienia oraz przebudową zatok autobusowych przy drodze krajowej nr 35 w m. Tworzyjanów

(rodzaj inwestycji lub robót)

ZATWIERDZAM
decyzja nr 1-Z-92/05 z dnia 18.05.2005
znak pisma RR.IX.D-1.SW.7111-37/05
z uwagami wyszczególnionymi w treści decyzji

Z up. WOJEWODY DOLNOŚLĄSKIEGO
Bartłomiej [illegible]
p.o. [illegible]