



SCHEMAT PARTERU

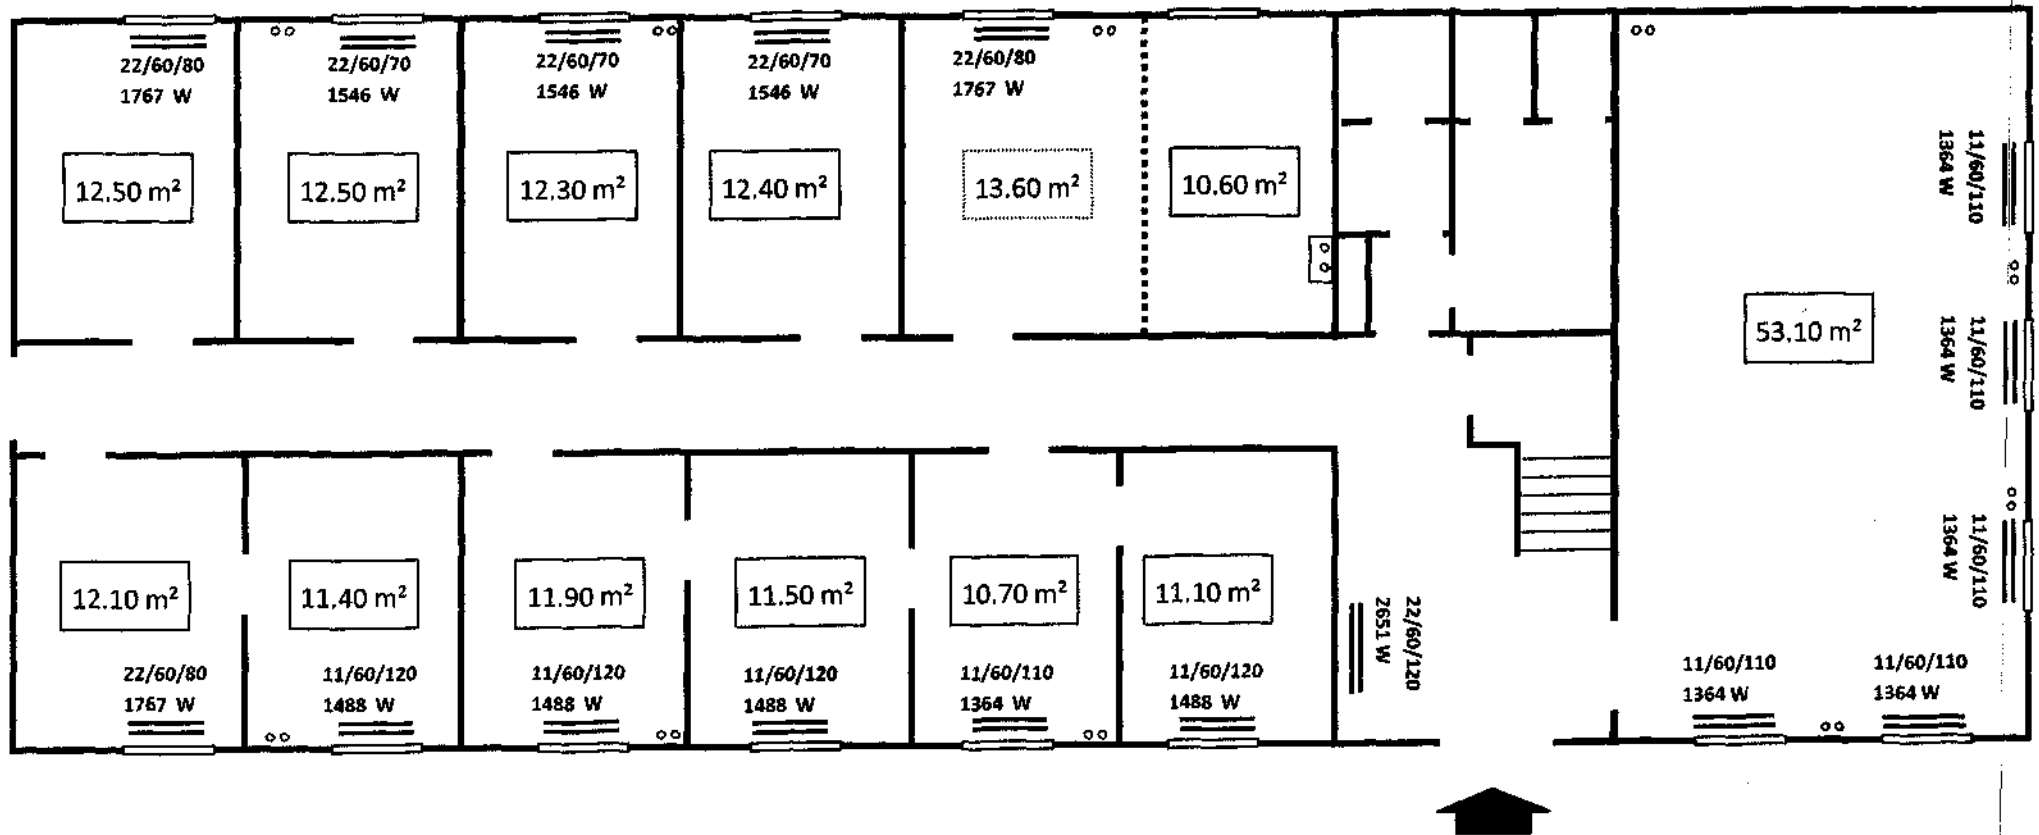

SCHEMAT PIĘTRA

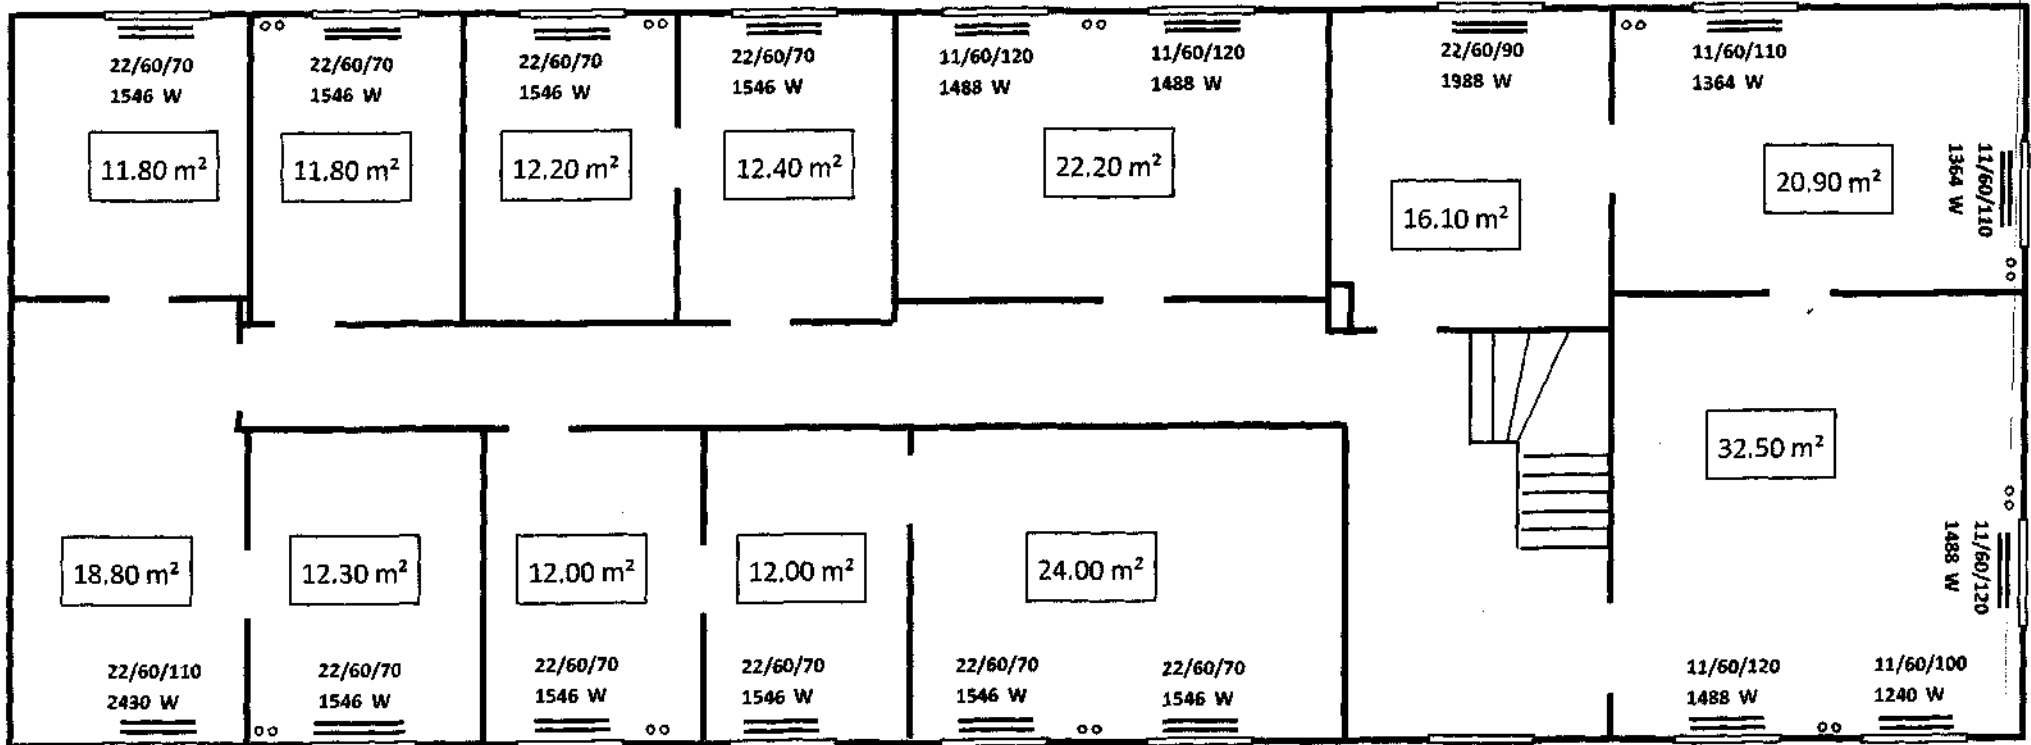

SCHEMAT PODDASZA

