




PRZEKRÓJ 8
0+286,40

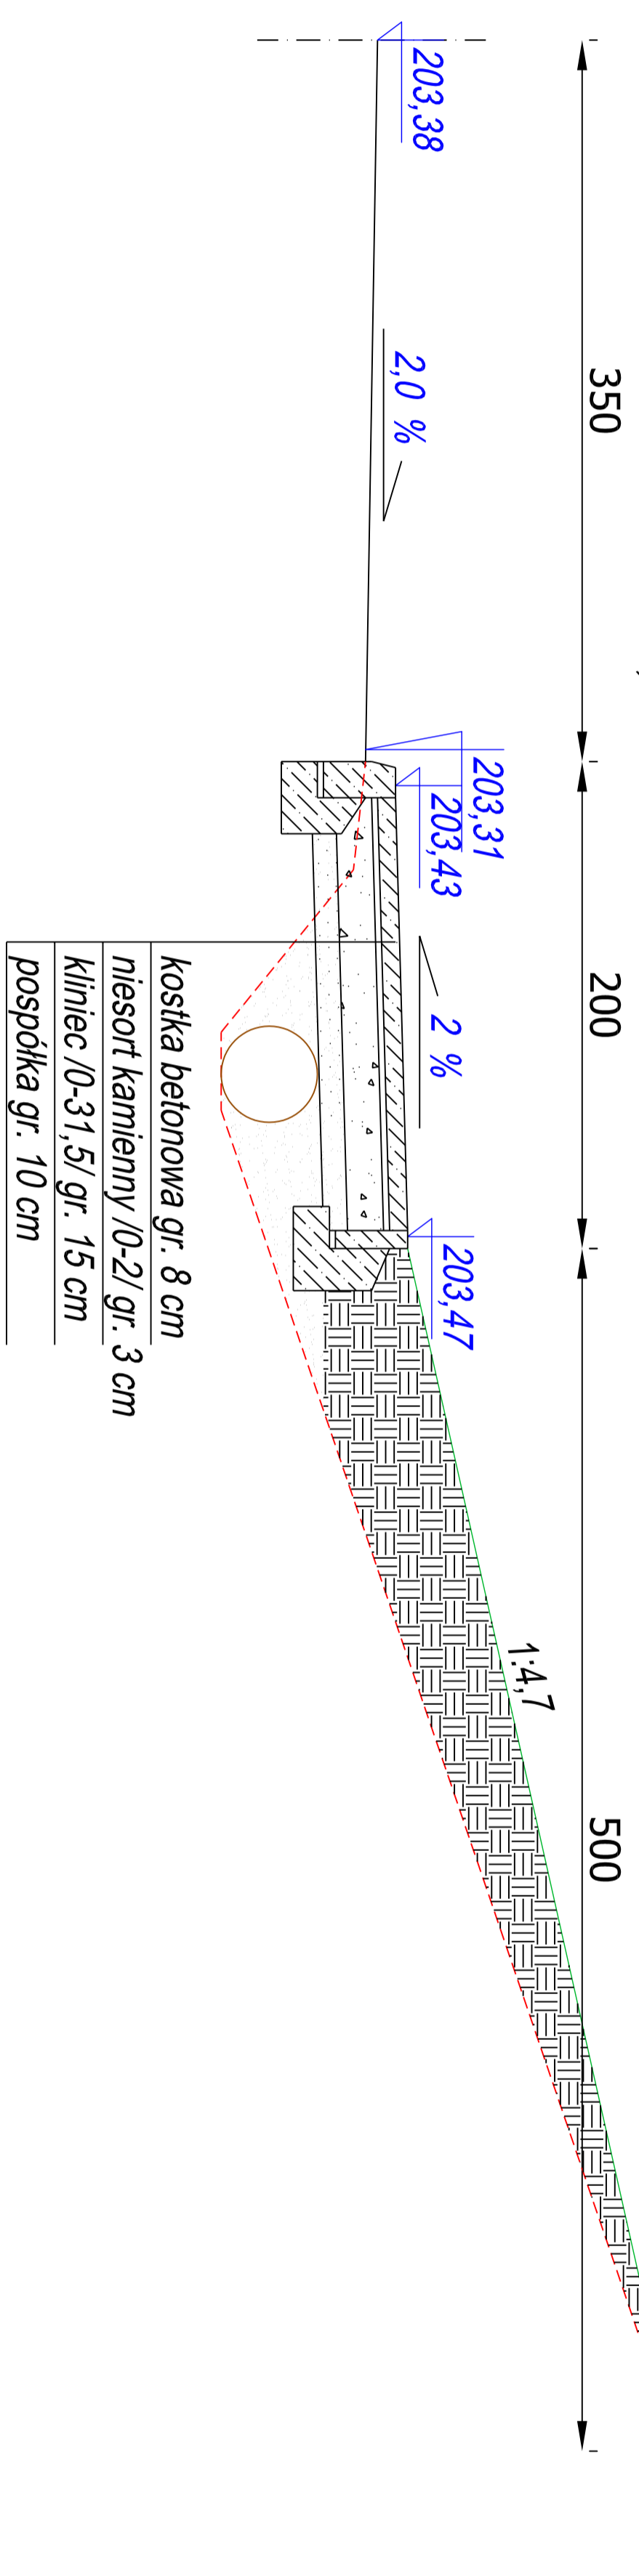

PRZEKRÓJ 9
0+317,20

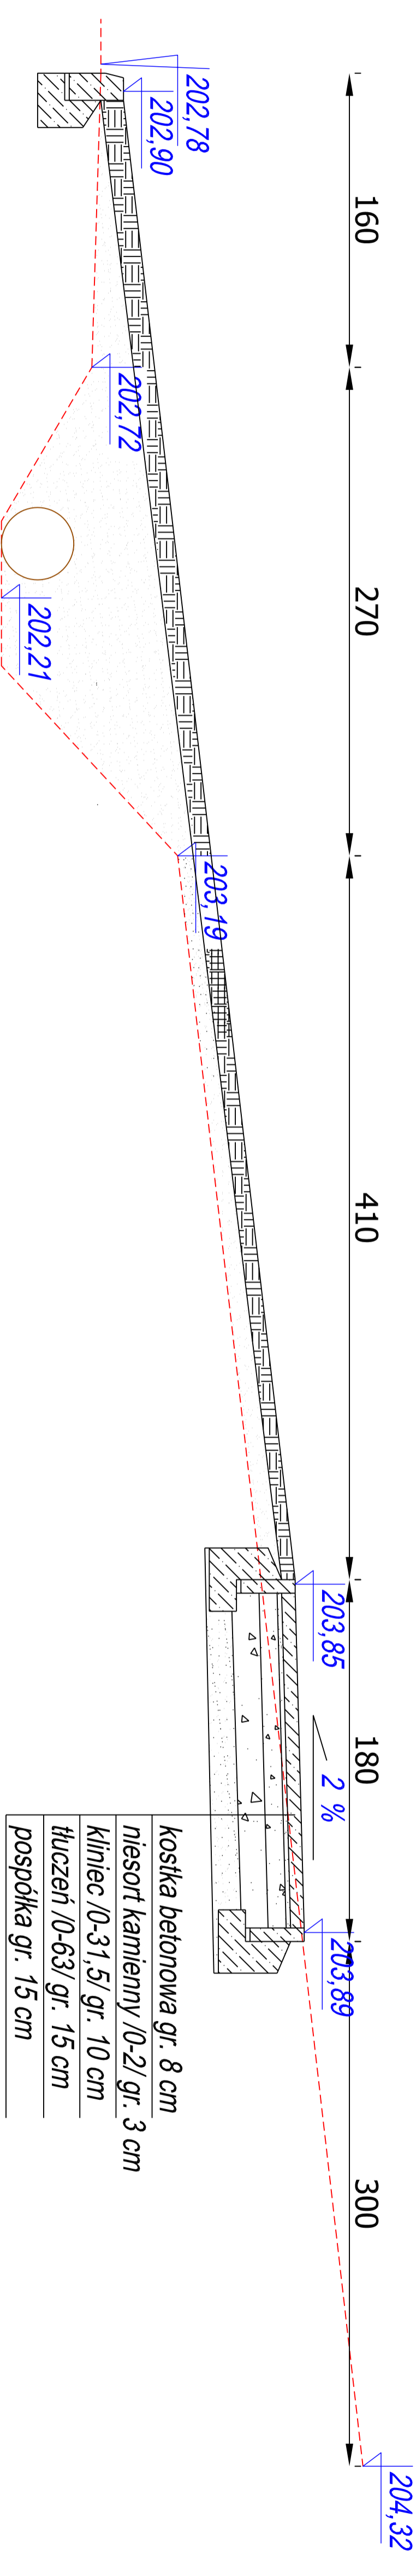

PRZEKRÓJ 10
0+358,50

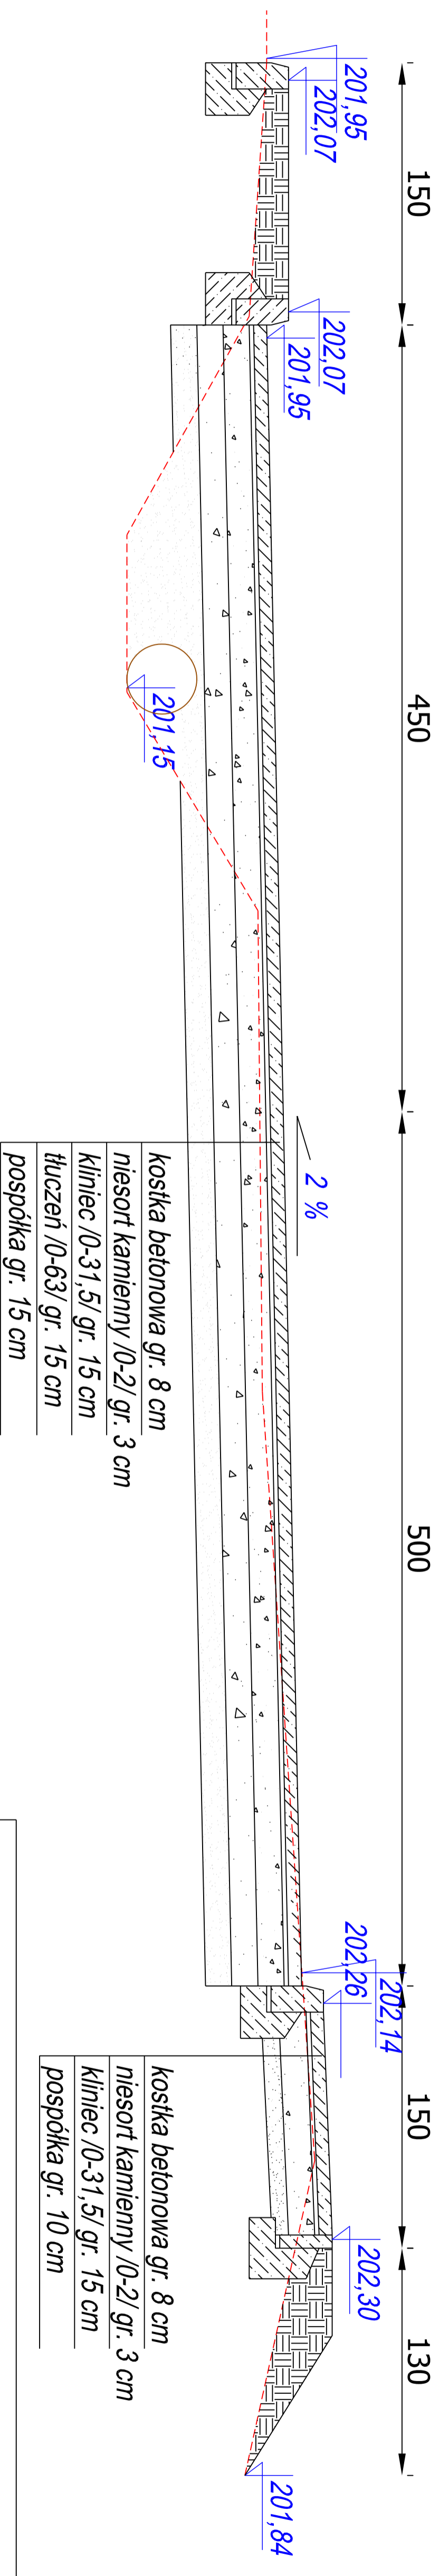

USŁUGI PROJEKTOWE mgr inż. Robert Szczepanek
58-100 Świdnica ul. Sępska 25 tel./fax. 74 851 34 79

Investycja: Przebudowa chodnika wraz z utwardzeniem miejsc postojowych w pasie drogowym drogi krajowej nr 35 w miejscowości Marcinowice.

Zadanie: Przebudowa chodnika wraz z utwardzeniem miejsc postojowych w pasie drogowym drogi krajowej nr 35 w miejscowości Marcinowice.

Tytuł rysunku: Przekroje poprzeczne. skala 1:50

| | | | | |
|----------------------------|---------------|--------------|---------|--------|
| projektant | specjalność | nr uprawnień | data | podpis |
| mgr inż. Robert Szczepanek | bud. - konst. | 18/02/DUW | 01.2012 | |

| | | | |
|-----------|--|-------------|-----------------|
| Investor: | Gmina Marcinowice ul. J. Tuwima 2, 58-124 Marcinowice | arkusz 2 | nr rysunku 2 |
|-----------|--|-------------|-----------------|