



PRZEKRÓJ 11
0+398,00

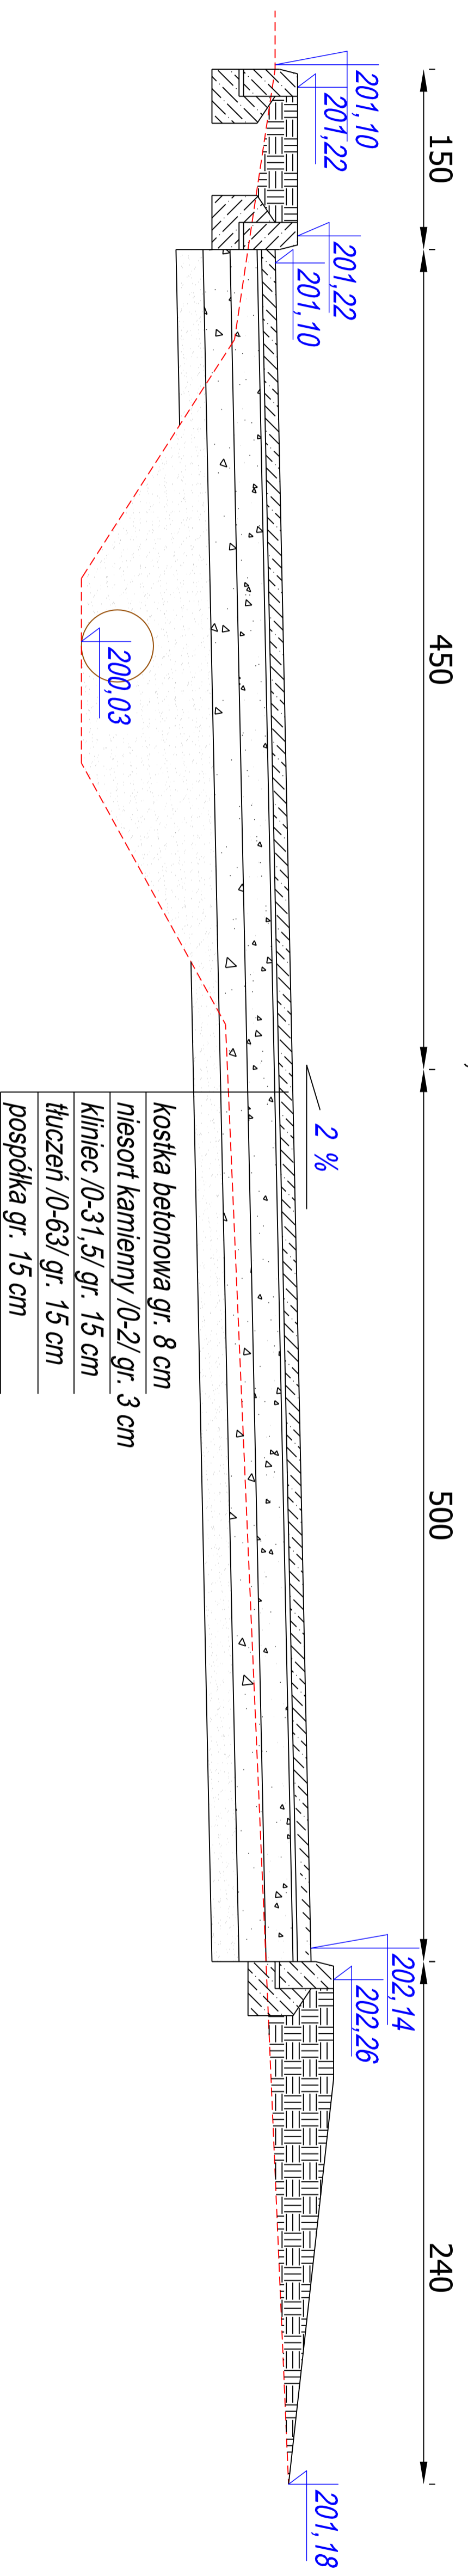

PRZEKRÓJ 12
0+438,00

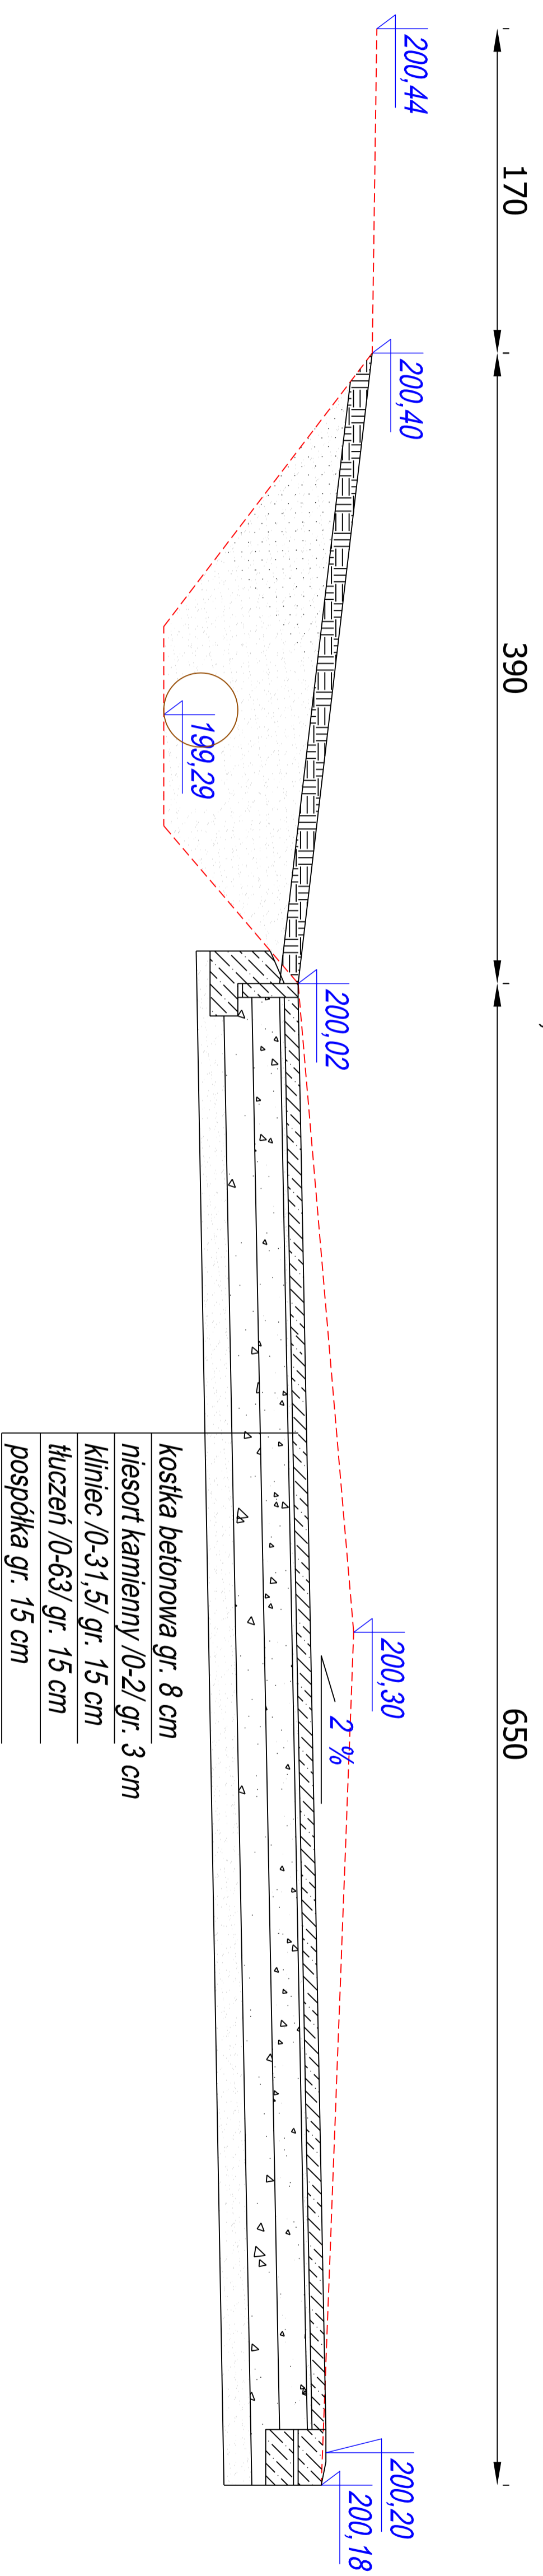

USŁUGI PROJEKTOWE mgr inż. Robert Szczepanek
58-100 Świdnica ul. Setyska 25 tel./fax. 74 851 34 79

Investycja: Przebudowa chodnika wraz z utwardzeniem miejsc postojowych
w pasie drogowym drogi krajowej nr 35 w miejscowości Marcinowice.

Zadanie: Przebudowa chodnika wraz z utwardzeniem miejsc postojowych
w pasie drogowym drogi krajowej nr 35 w miejscowości Marcinowice.

Tytuł rysunku: Przekroje poprzeczne. skala 1:50

projektant	specjalność	nr uprawnień	data	podpis
mgr inż. Robert Szczepanek	bud. - konst.	18/02/DUW	01.2012	

Investor:	Gmina Marcinowice ul. J. Tuwima 2, 58-124 Marcinowice	arkusz 3	nr rysunku 2
-----------	--	-------------	-----------------