



PRZEKRÓJ POPRZECZNY DROGA 517/1 0+000,00 - 0+800,00

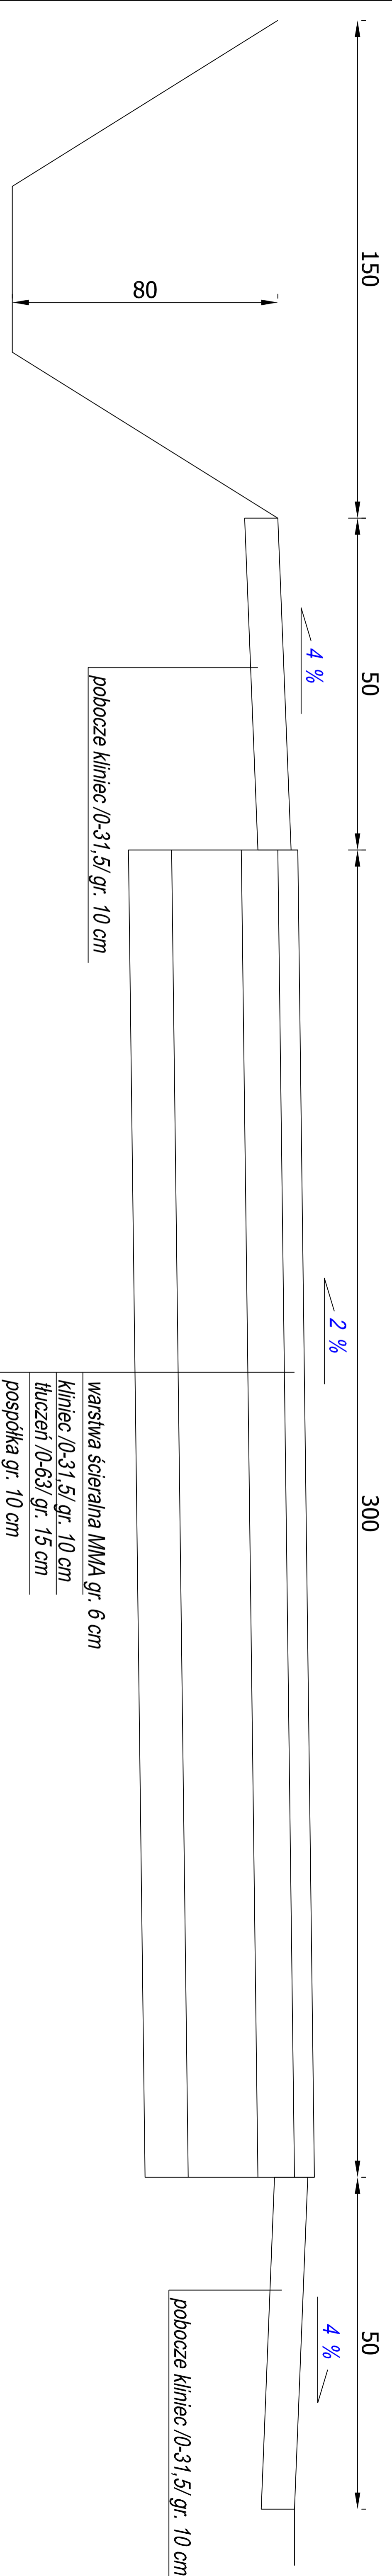

PRZEKRÓJ POPRZECZNY DROGA 520/1 0+000,00 - 0+070,00

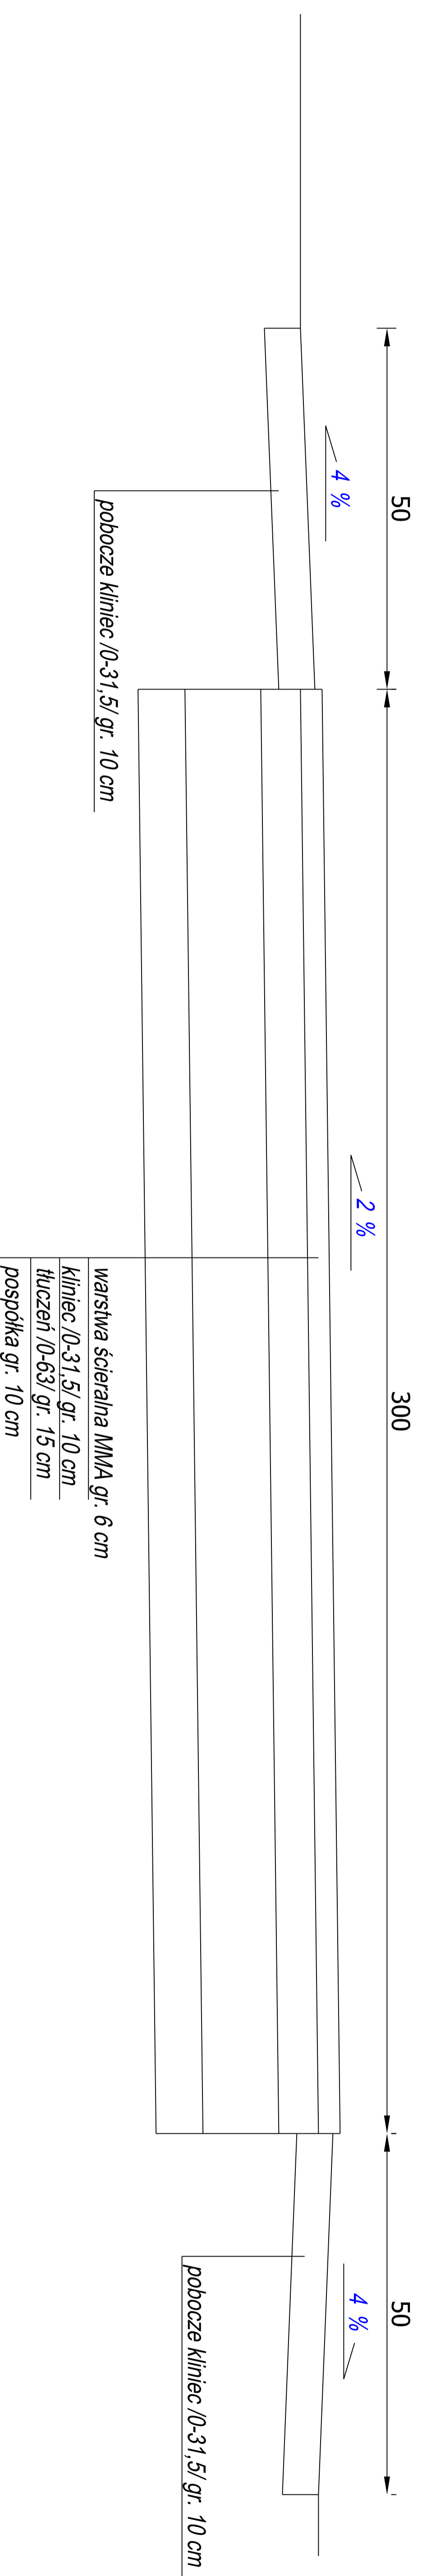

USŁUGI PROJEKTOWE mgr inż. Robert Szczepanek
58-100 Świdnica ul. Sępska 25 tel/fax. 74 851 34 79

Inwestycja: Przebudowa dróg gminnych w miejscowości Myszków.

Zadanie: Przebudowa dróg gminnych w miejscowości Myszków dz. nr 517/1 i 520/1.

Tytuł rysunku:		Przekrój poprzeczny.		skala 1:20	
projektant	specjalność	nr uprawnień	data	podpis	
mgr inż. Robert Szczepanek	bud. - konst.	18/02/DLW	01.2014		

Investor: Gmina Marcinowice 58-124 Marciniowice, ul. J. Tuwima 2 nr rysunku 1