


PRZEKRÓJ POPRZECZNY 0+000,00 - 0+600,00

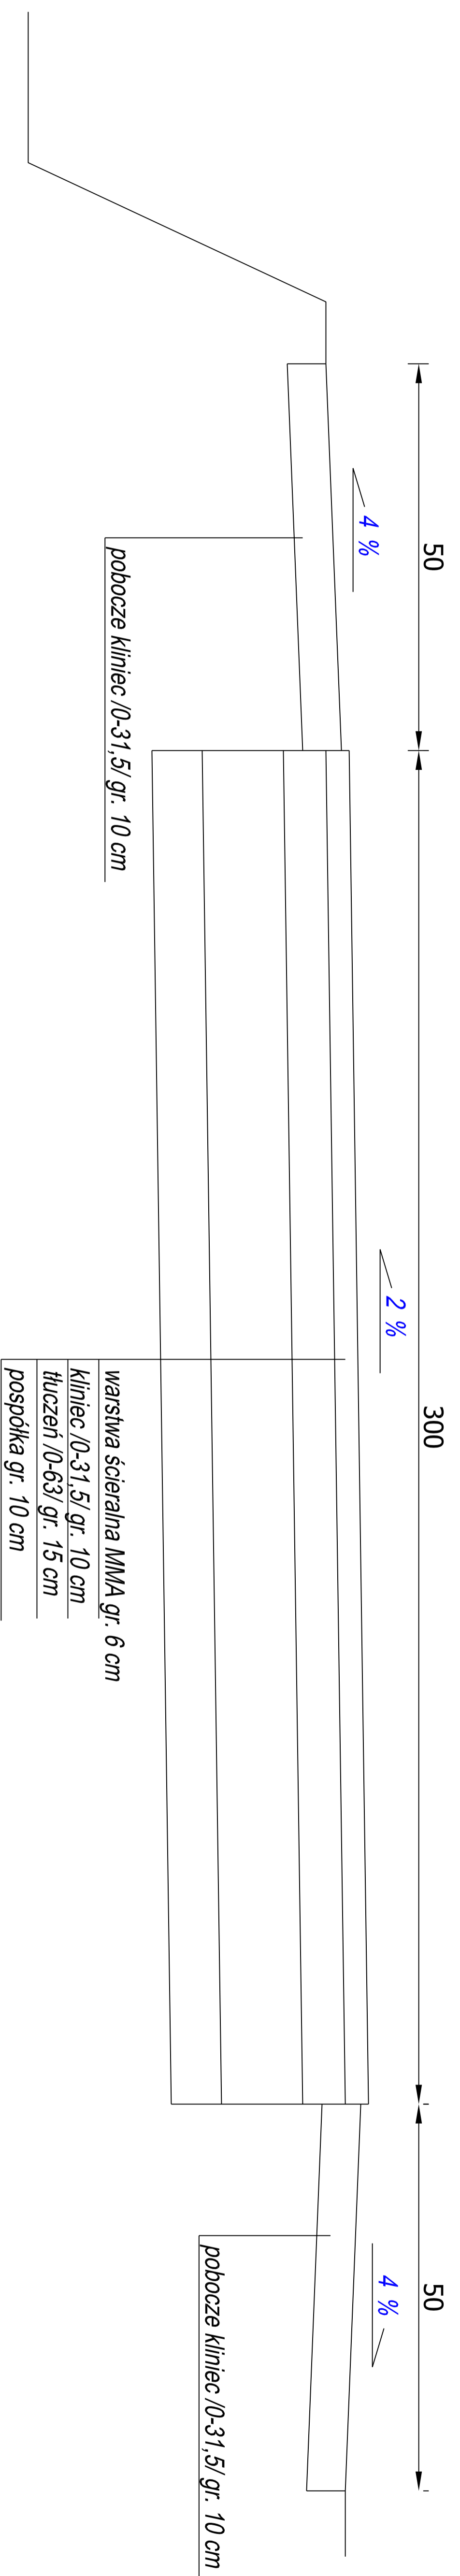

USŁUGI PROJEKTOWE mgr inż. Robert Szczepanek  
58-100 Świdnica ul. Sętowska 25 tel/fax. 74 851 34 79

Inwestycja: Przebudowa drogi gminnej w miejscowości Zebrydów.

Zadanie: Przebudowa drogi gminnej w miejscowości Zebrydów dz. nr 159.

Tytuł rysunku: Przekrój poprzeczny. skala 1:20

projektant	specjalność	nr uprawnień	data	podpis
mgr inż. Robert Szczepanek	bud. - konst.	18/02/DLW	01.2014	

Inwestor: Gmina Marcinowice 58-124 Marciniowice, ul. J. Tuwima 2 nr rysunku 1