


WIDOK OD STRONY GÓRNEJ WODY

PRZEKROJ A-A


DO SIAŁOWIC

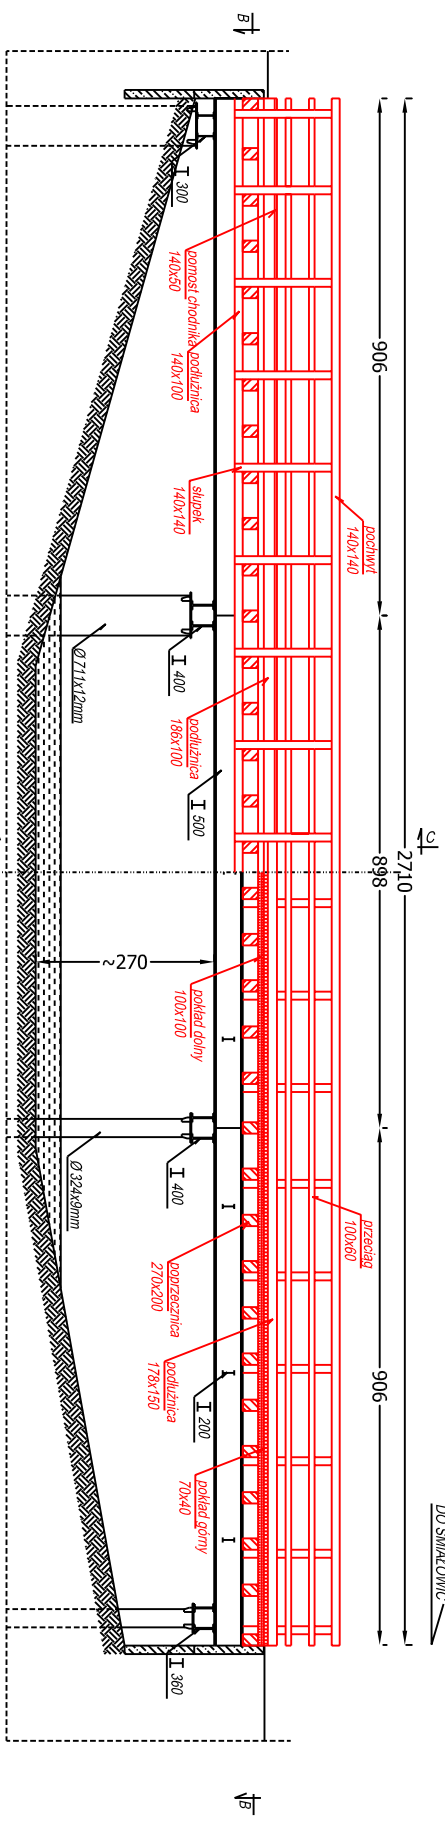


WIDOK Z GÓRY

PRZEKROJ B-B

DO SIAŁOWIC

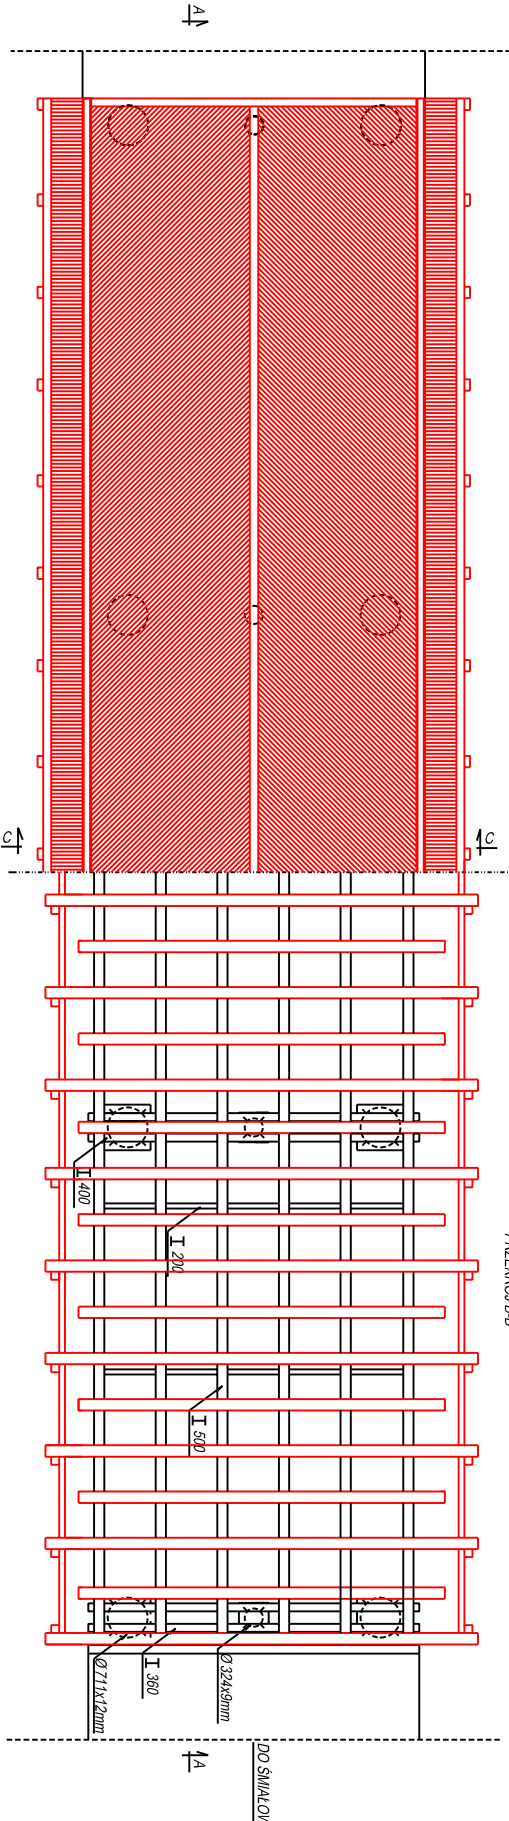

4A

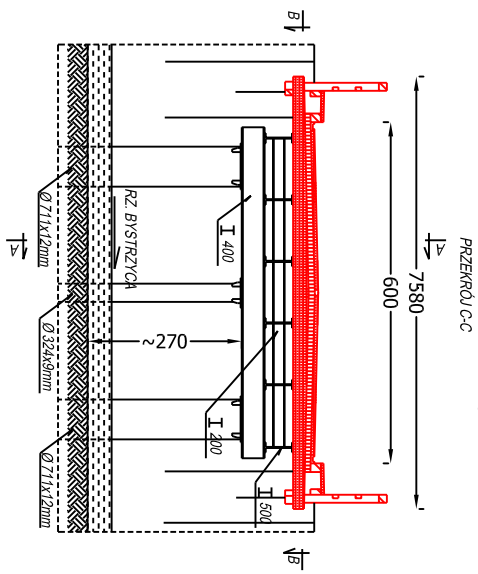

w kolorze czerwonym elementy do rozbiórki

USŁUGI PROJEKTOWE mgr inż. Robert Szczepanek 58-100 Świdnica ul. Świdnicka 25 tel./fax. 74 851 34 79				
Investycja:	Remont mostu drogowego nad rzeką Bystrzyca w miejscowości Śniałowice			
Zadanie:	Remont mostu drogowego nad rzeką Bystrzyca w miejscowości Śniałowice dz. nr 164 objęto Śniałowice			
Tytuł rysunku:	Inwentaryzacja stanu istniejącego.			
projektant	specjalność	nr uprawnień	data	podpis
mgr inż. Robert Szczepanek	bud. - konstr.	18/02/DUW	10.2014	
Investor:	Gmina Marchowice ul. J. Tuwima 2, 58-124 Marchowice			nr rysunku 2