PRZEKRÓJ POPRZECZNY

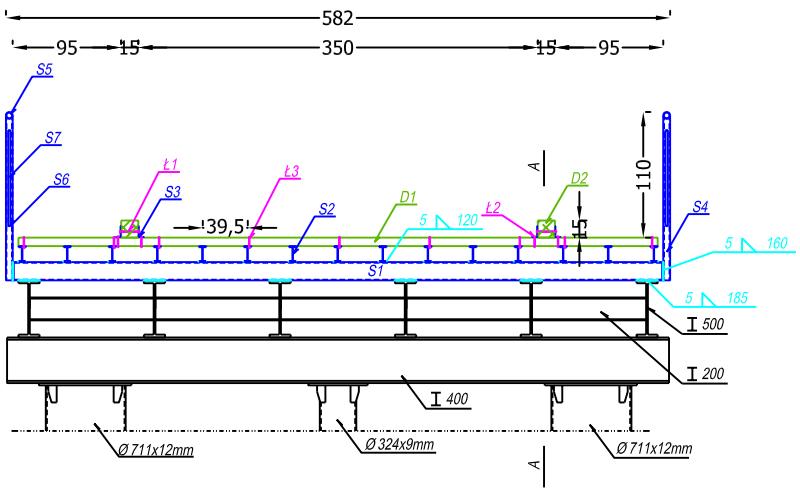

WIDOK Z BOKU

PRZEKRÓJ A-A

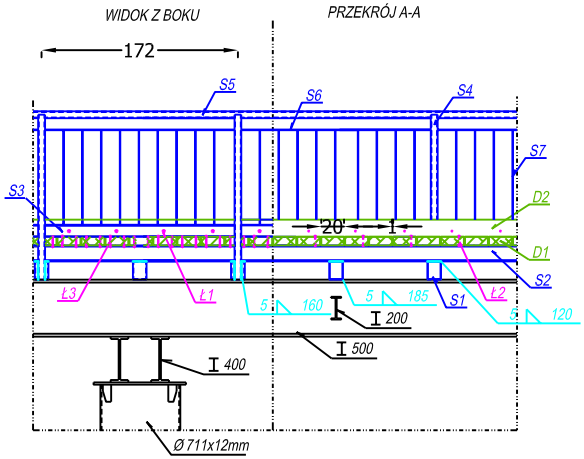

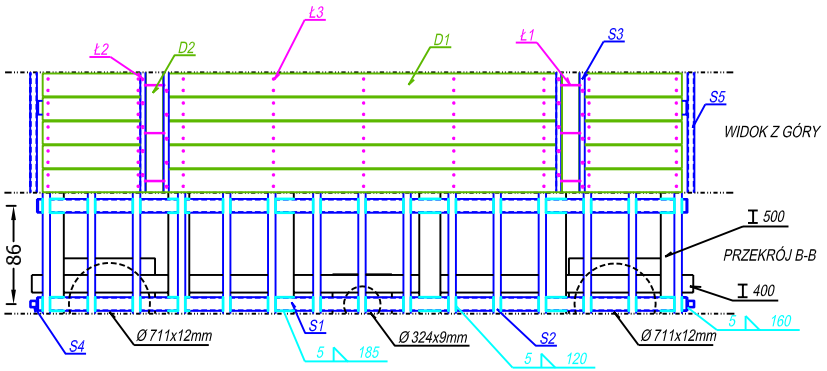

S1 - belka nośna poprzeczna profil zamknięty 160x120x5 mm
stal S355JR - szt.33, ciężar 3927,5 kg

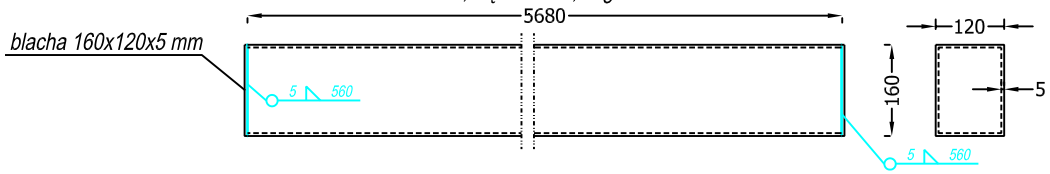

S2 - belka nośna podłużna dwuteowa 140,
przęsła skrajne stal S355JR - szt.30, ciężar 3913,9 kg

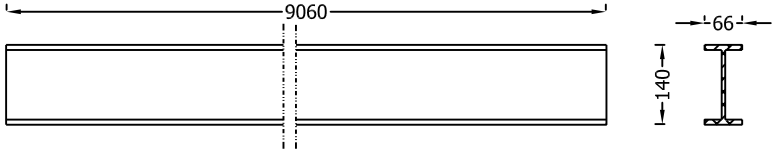

S2 - belka nośna podłużna dwuteowa 140,
przęsło środkowe stal S355JR - szt.15, ciężar 1939,7 kg

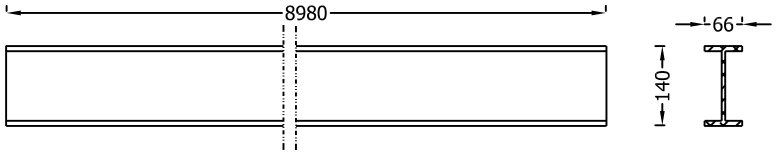

S3 - kątownik mocujący opornik 100x50x5
stal S235JR - szt.12, ciężar 611,7 kg

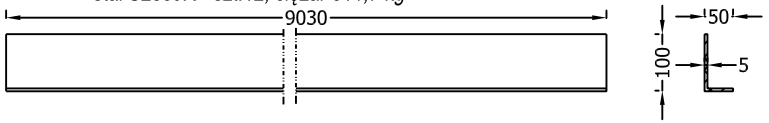

S4 - słupek balustrady profil zamknięty 60x60x2,0 mm
stal S355JR - szt.34, ciężar 174,3 kg

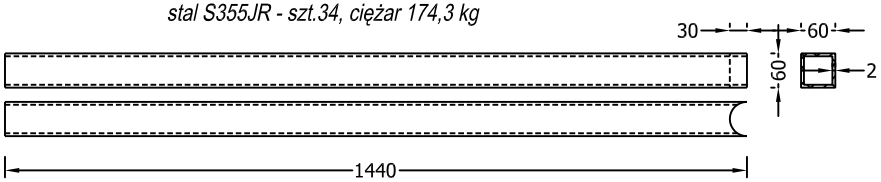

Ł1 - śruba z łbem sześciokątnym
M12x180 DIN 931 A2 - szt.128
podkładka płaska
M12 DIN 125A A2 - szt.256
nakrętka samohamowna
M12 DIN 985 A2 - szt.128

Ł2 - śruba z łbem sześciokątnym
M12x100 DIN 931 A2 - szt.258
podkładka płaska
M12 DIN 125A A2 - szt.516
nakrętka samohamowna
M12 DIN 985 A2 - szt.258

USŁUGI PROJEKTOWE mgr inż. Robert Szczepanek 58-100 Świdnica ul. Serbska 25 tel./fax. 74 851 34 79				
Inwestycja:	Remont mostu drogowego nad rzeką Bystrzyca w miejscowości Śmiałowice.			
Zadanie:	Remont mostu drogowego nad rzeką Bystrzyca w miejscowości Śmiałowice dz. nr 164 obręb Śmiałowice.			
Tytuł rysunku:	Rysunek zestawczy - szczegóły połączeń.		skala 1:50	
projektant	specjalność	nr uprawnień	data	podpis
mgr inż. Robert Szczepanek	bud. - konst.	18/02/DUW	10.2014	
Inwestor:	Gmina Marcinowice ul. J. Tuwima 2, 58-124 Marcinowice		nr rysunku 4.1	