



PRZEKRÓJ POPRZECZNY 0+000,00 - 0+040,00

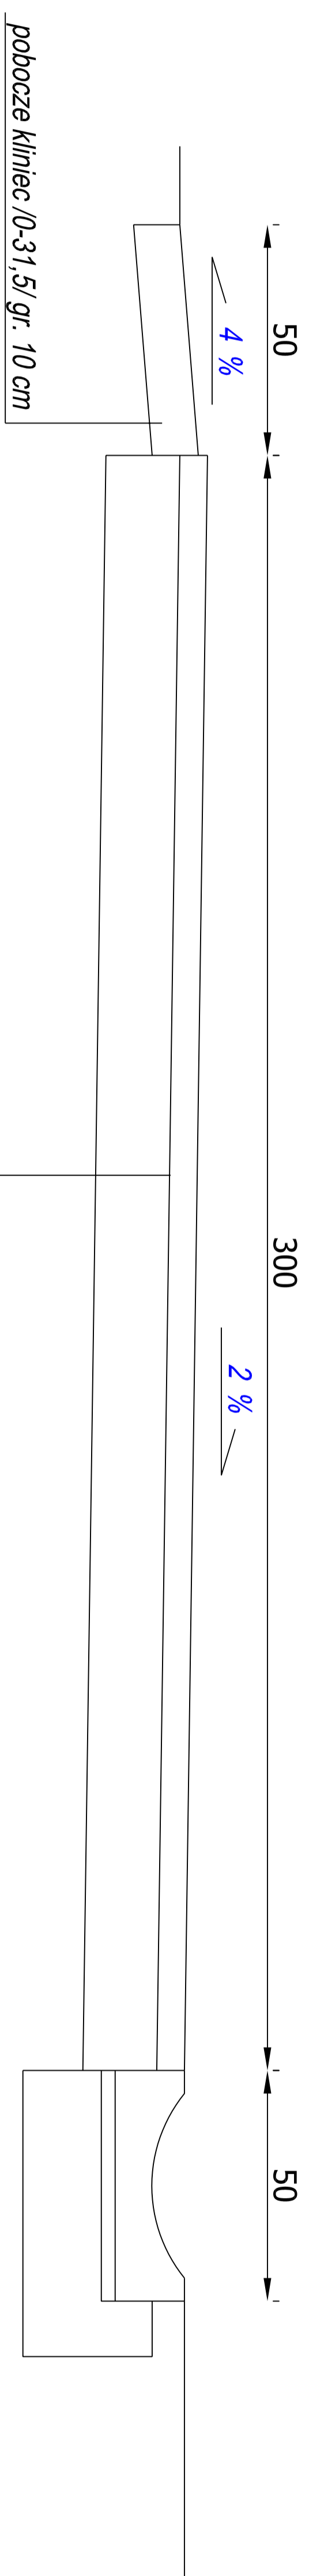

PRZEKRÓJ POPRZECZNY 0+040,00 - 0+130,00

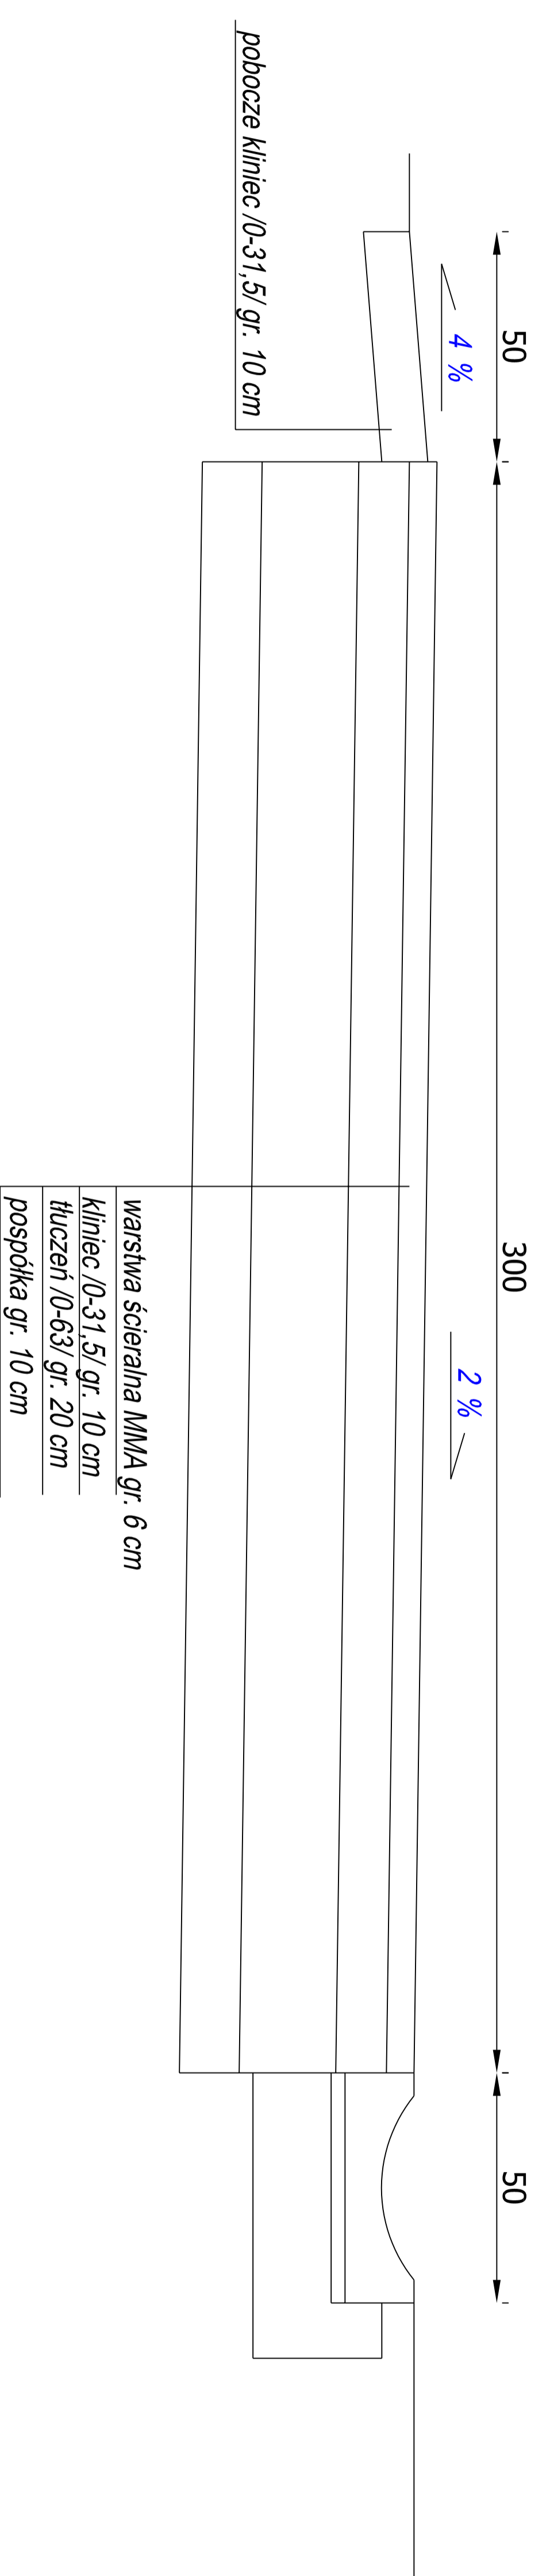

USŁUGI PROJEKTOWE mgr inż. Robert Szczepanek
58-100 Świdnica ul. Sępska 25 tel/fax. 74 851 34 79

Investycja: Przebudowa drogi gminnej w Zebrydowie.

Zadanie: Przebudowa drogi gminnej w miejscowości Zebrydów dz. nr 341.

Tytuł rysunku: Przekrój poprzeczny. skala 1:20

projektant	specjalność	nr uprawnień	data	podpis
mgr inż. Robert Szczepanek	bud. - konst.	18/02/DUW	12.2014	

Investor: Gmina Marcinowice 58-124 Marcinowice, ul. J. Tuwima 2 nr rysunku 1