



PRZEKROJ 1-1

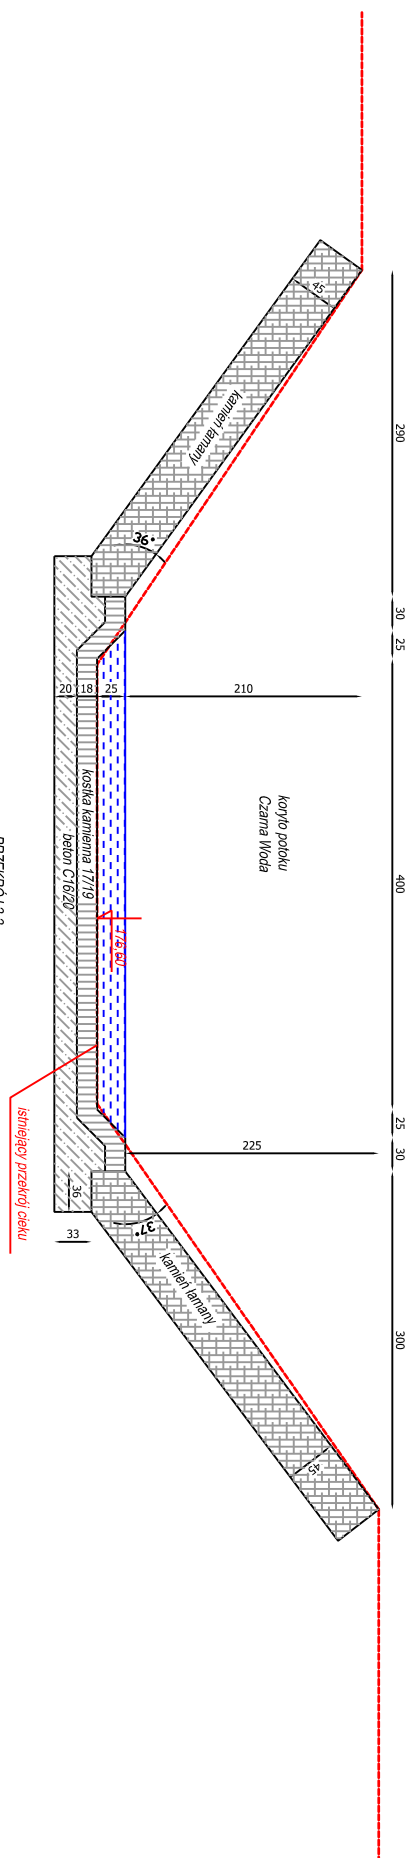

PRZEKROJ 2-2

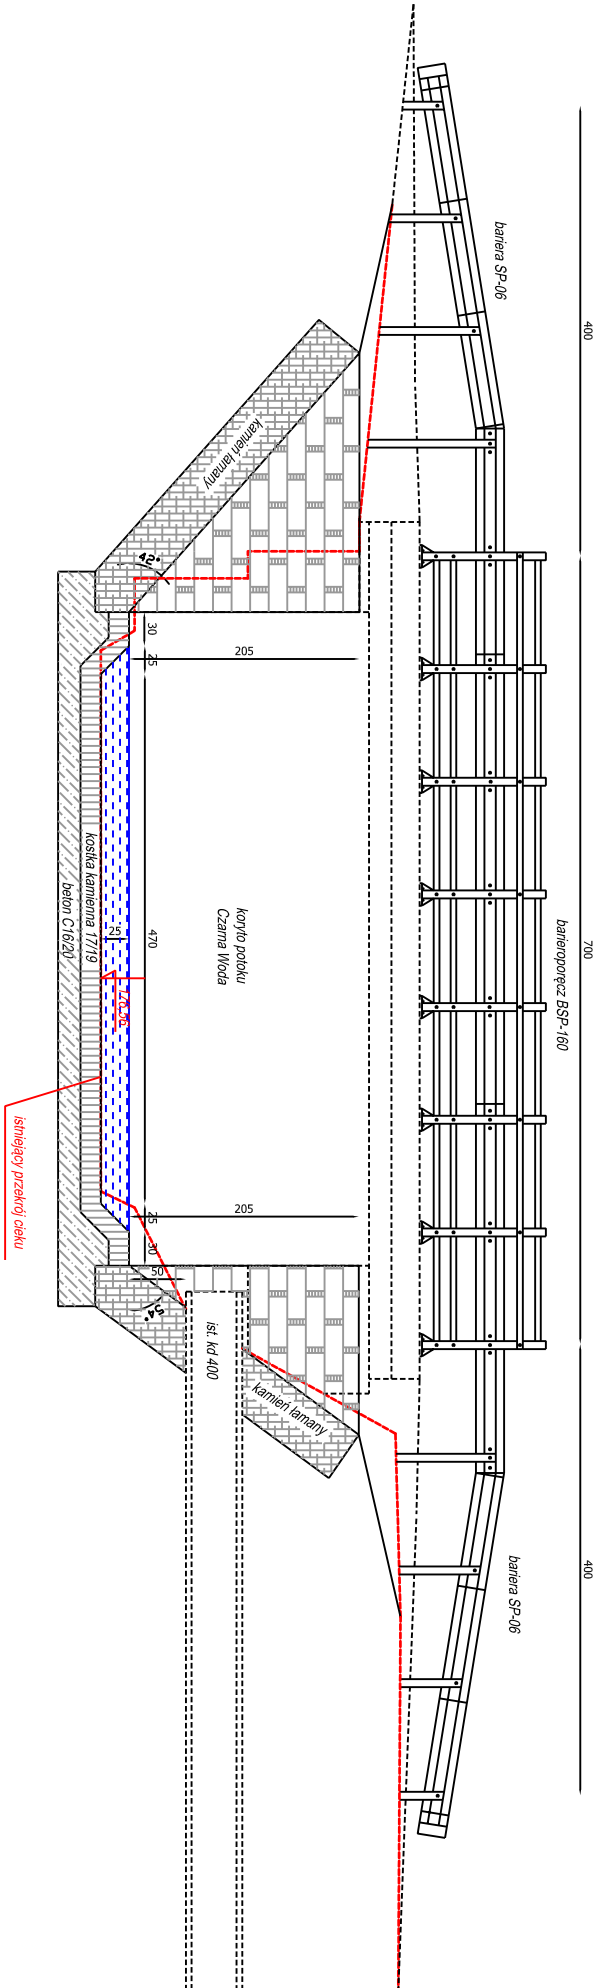

USŁUGI PROJEKTYWNE mgr inż. Robert Szczepanek			
58-100 Świdnia ul. Sienicka 25 tel/fax. 74 857 34 79			
Investycja:	Odbudowa mostu nad potokiem Czarna Woda w km 31+720 w miejscowości Szczepanów		
Zadanie:	Odbudowa mostu nad potokiem Czarna Woda w km 31+720 w miejscowości Szczepanów dz. nr 235/2, 274, 277.		
Tytuł rysunku:	Przekroje poprzeczne	skala 1:50	
projektant:	spejalność	nr uprawnień	data podpis
mgr inż. Robert Szczepanek	bud. - konstr.	18/02/DUW	12.2015
Investor:	Gmina Marcinowice		
	58-124 Marcinowice ul. 1 Turyna 2		
			nr rysunku 2.1