



PRZEKROJ 4-4

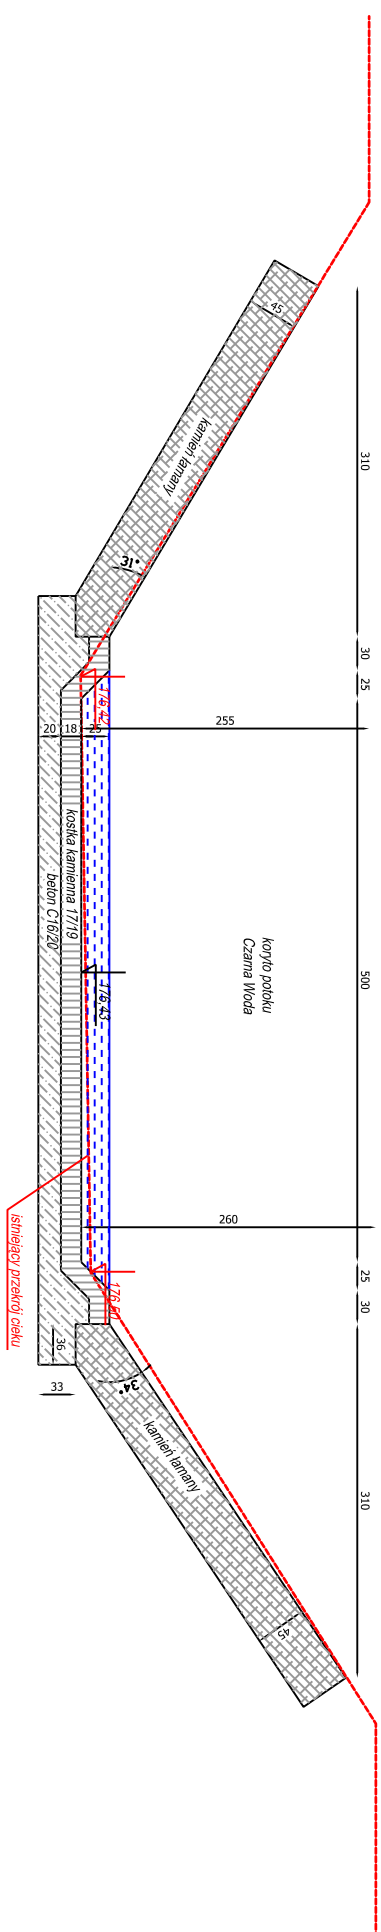

PRZEKROJ 3-3

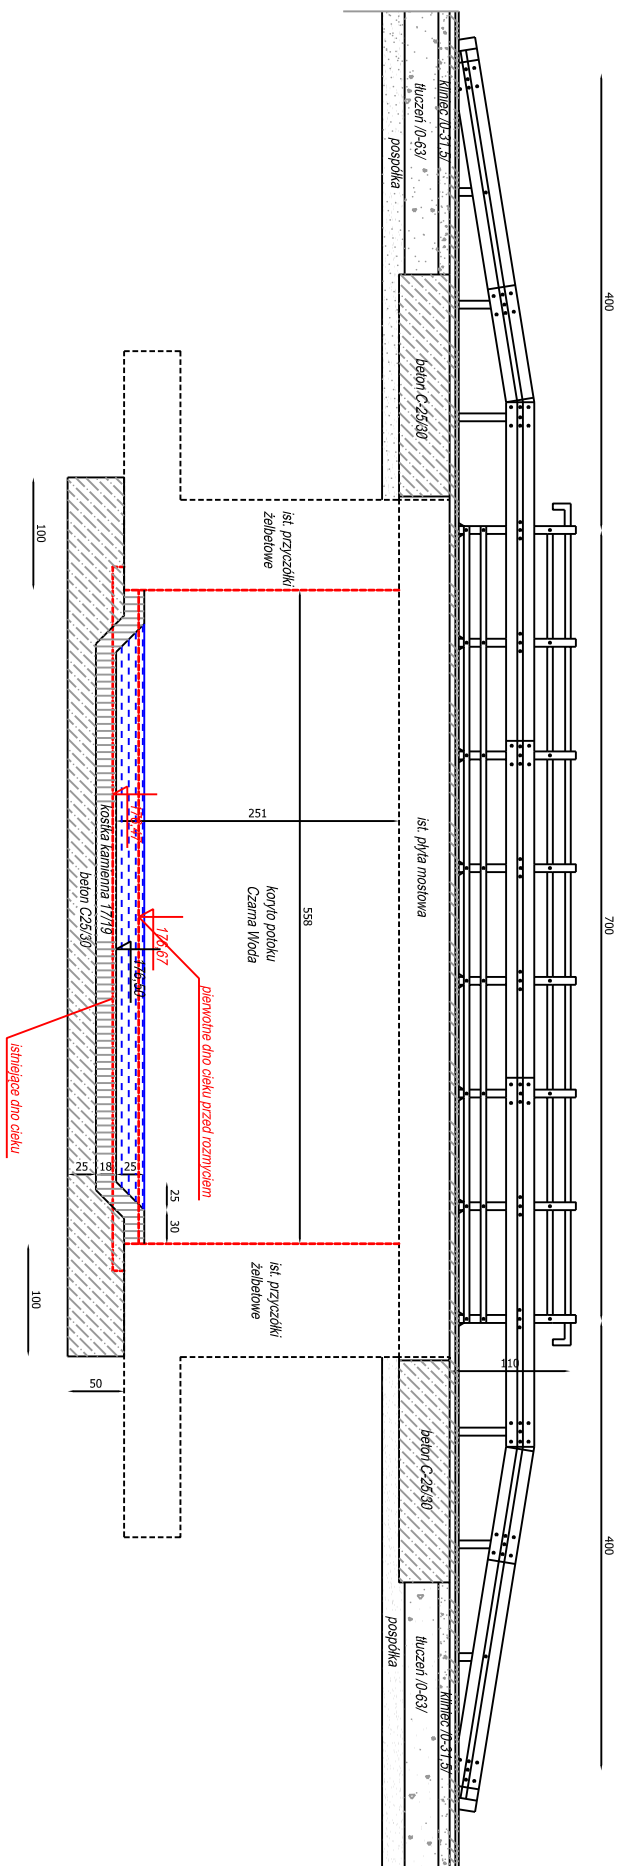

USŁUGI PROJEKTOWE mgr inż. Robert Szczepanek			
58-100 Świdnia ul. Semska 25 tel/fax. 74 857 34 79			
Inwestycja: Odbudowa mostu nad potokiem Czarna Woda w km 3+1+20 w miejscowości Szczepanów.			
Zadanie: Odbudowa mostu nad potokiem Czarna Woda w km 3+1+20 w miejscowości Szczepanów dz. nr 235/2, 274, 277.			
Tytuł rysunku: Przekroje poprzeczne.		skala 1:50	
projektant	spejalność	nr uprawnień	data podpis
mgr inż. Robert Szczepanek	bud. - konstr.	18/02/01/W	12.2015
Inwestor: Gmina Marcinowice 58-124 Marcinowice ul. 1 Turwina 2		nr rysunku 2.2	