


PRZEMOJS4

1:100

0:4

1:100

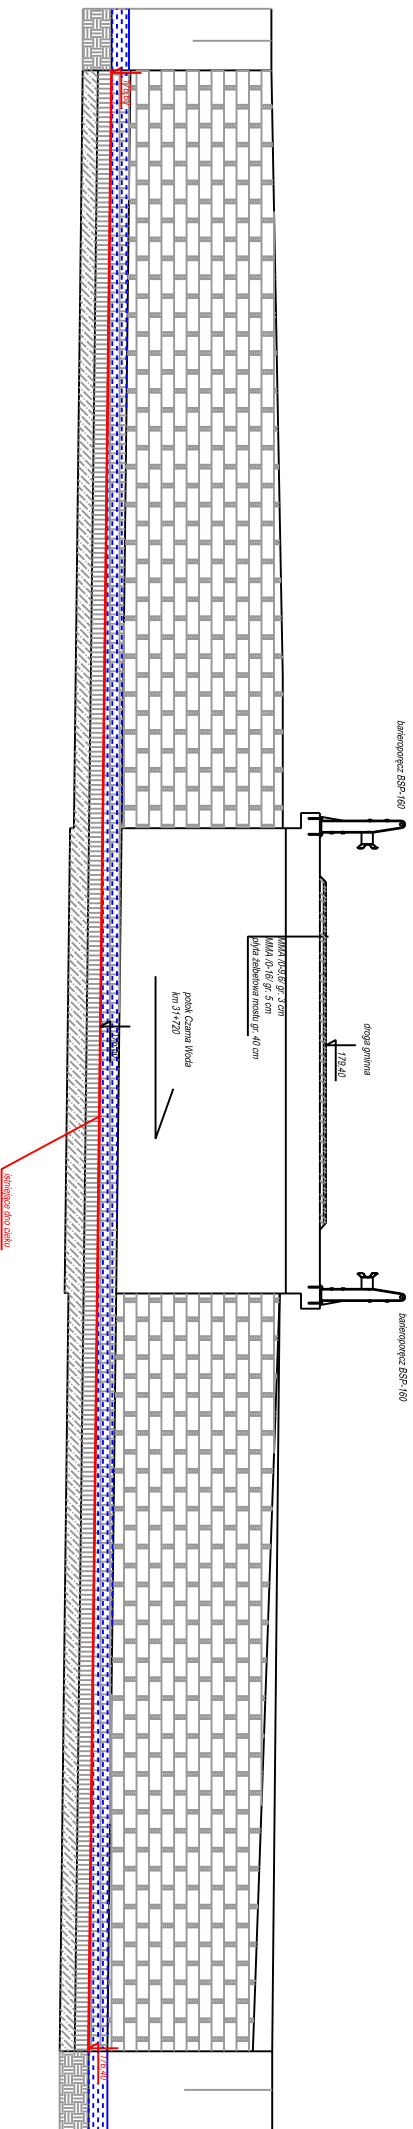

USŁUGI PROJEKTOWE mgr inż. Robert Szczepaniak Sz-100 Świdnica ul. Świdzka 25 tel./fax 74 851 34 79		skala 1:50	
Inwestycja: Odbudowa mostu nad potokiem Czarna Włoda w km 3+1720 w miejscowości Szczepanów.			
Zadanie: Odbudowa mostu nad potokiem Czarna Włoda w km 3+1720 w miejscowości Szczepanów ul. nr 2592, 274, 277.			
Tytuł projektu:	Zakres prac:	etap:	podst.:
projektant:	specjalność:	nr uprawnień:	data:
mgr inż. Robert Szczepaniak	bud - konstr.	140200/W	12.2015
Inwestor:		nr projektu:	
Gmina Marzanna Sz-129 Marzanna ul. J. Towima 2		23	