




PRZEKROJ A

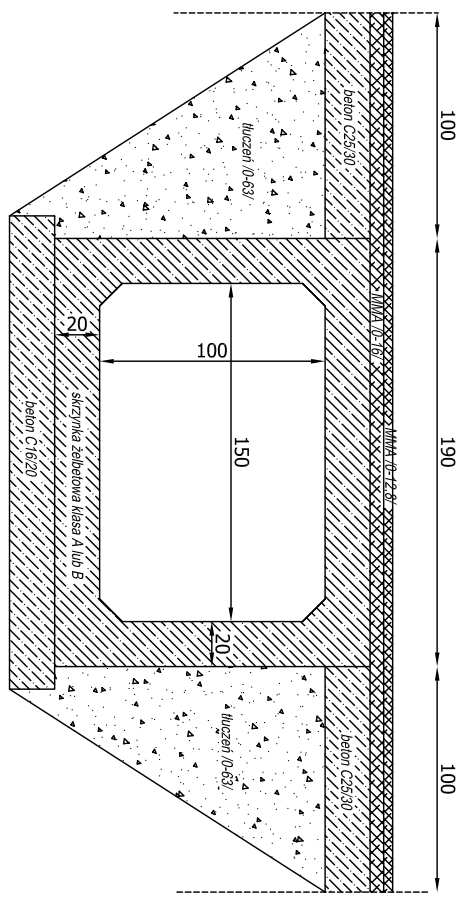


PRZEKROJ B

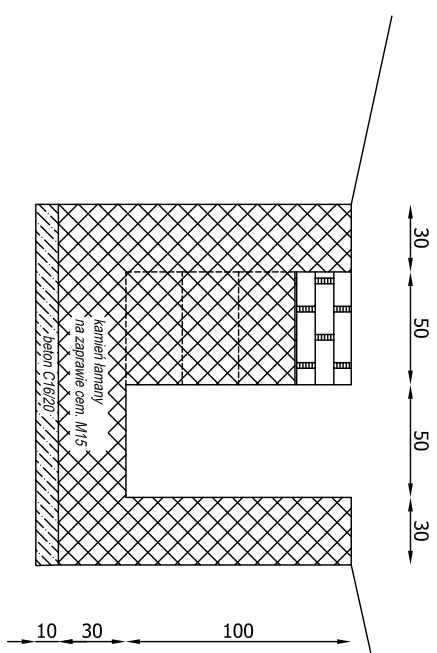

PRZEKROJ C

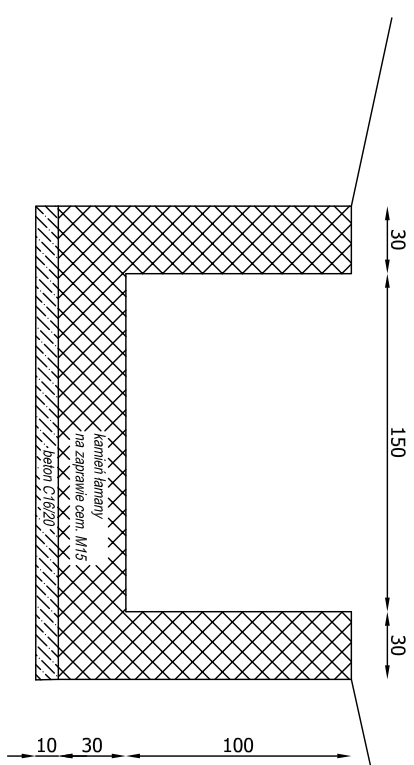

PRZEKROJ D

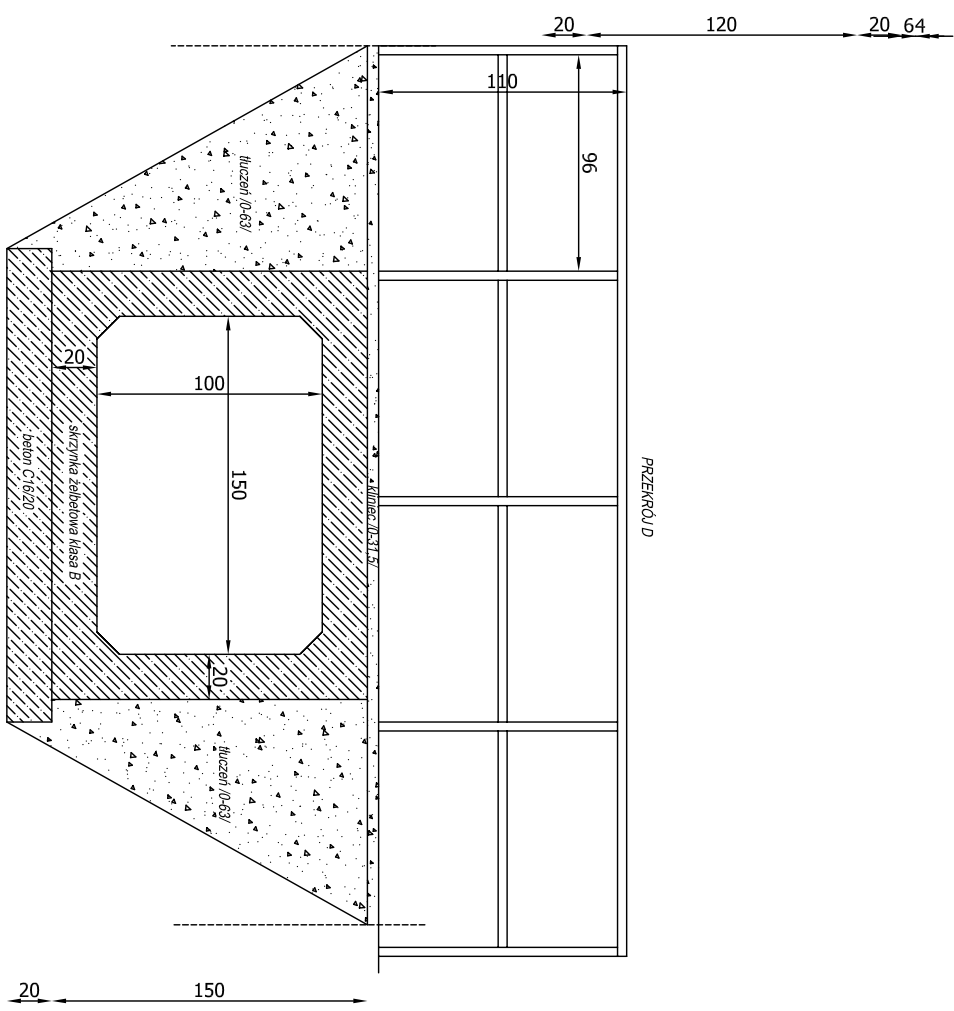

USŁUGI PROJEKTOWE mgr inż. Robert Szczepanek			
58-100 Świdnica ul. Sienkowskiego 25 tel/fax. 74 857 34 79			
Inwestycja: Odbudowa rowu przy drodze gminnej w miejscowości Włki			
Zadanie: Odbudowa rowu przy drodze gminnej w miejscowości Włki			
dz. nr 490/1 obręb Włki			
Tytuł rysunku: Przekroje		skala 1:25	
projektant	spejalność	nr uprawnień	data
mgr inż. Robert Szczepanek	bud. - konstr.	18/02/DUW	11.2015
Inwestor: Gmina Marchowice		nr rysunku	
58-124 Marchowice ul. J. Tuwima 2		3	