


nawierzchnia asfaltowa

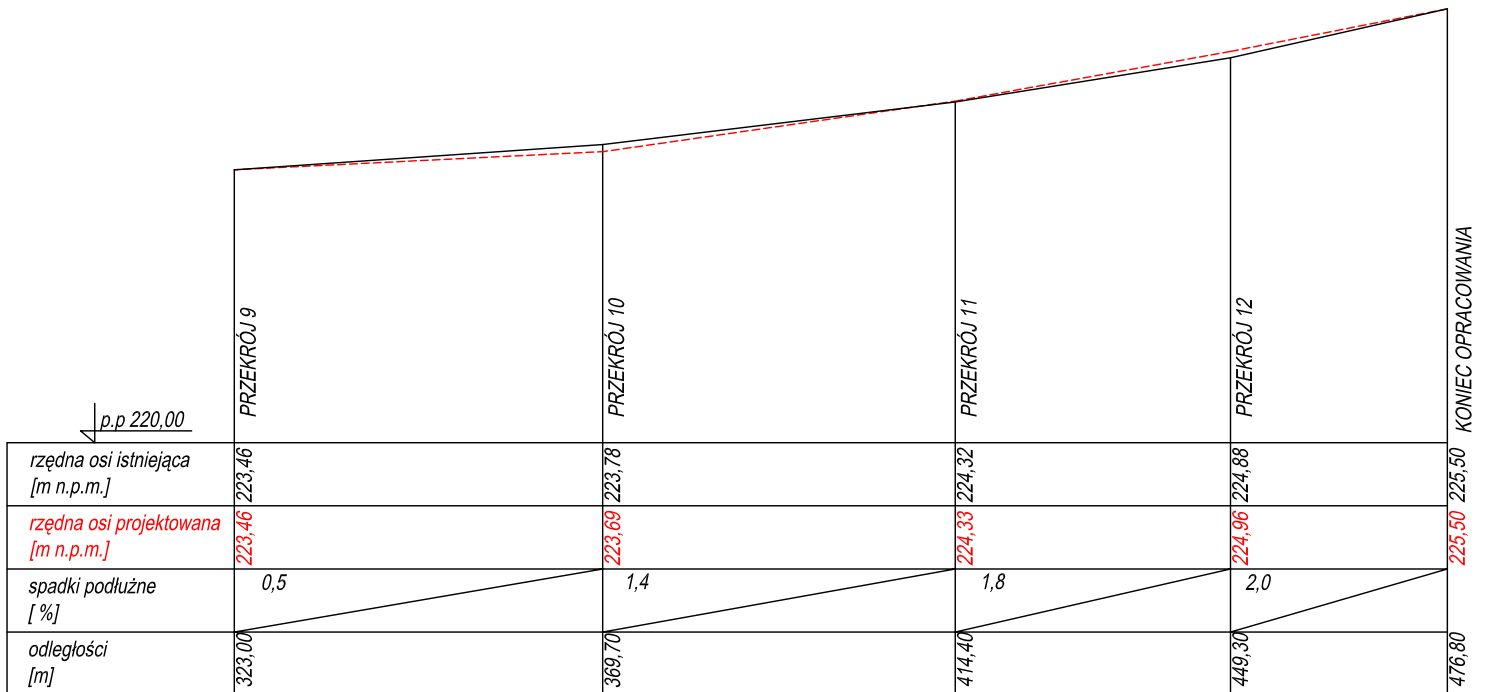

USŁUGI PROJEKTOWE mgr inż. Robert Szczepanek 58-100 Świdnica ul. Serbska 25 tel./fax. 74 851 34 79				
Inwestycja: Przebudowa drogi gminnej w miejscowości Wiry.				
Zadanie: Przebudowa drogi gminnej w miejscowości Wiry dz. nr 369.				
Tytuł rysunku: Profil podłużny drogi.				skala 1:1000/100
projektant	specjalność	nr uprawnień	data	podpis
mgr inż. Robert Szczepanek	bud. - konst.	18/02/DUW	12.2015	
Inwestor: Gmina Marcinowice 58-124 Marcinowice ul. J. Tuwima 2				nr rysunku 2-2