




PRZEKRÓJ 1
km 0+020,90

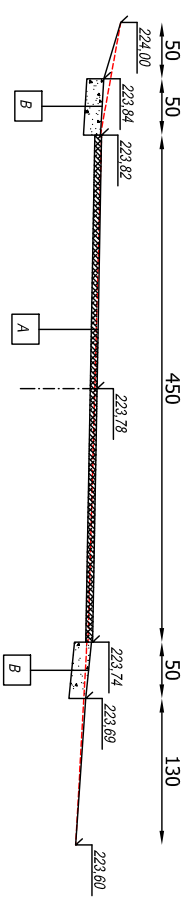


PRZEKRÓJ 3
km 0+124,50

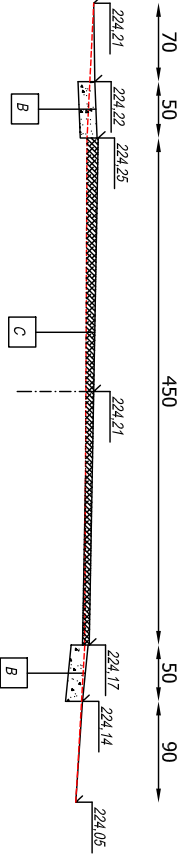


PRZEKRÓJ 5
km 0+204,30

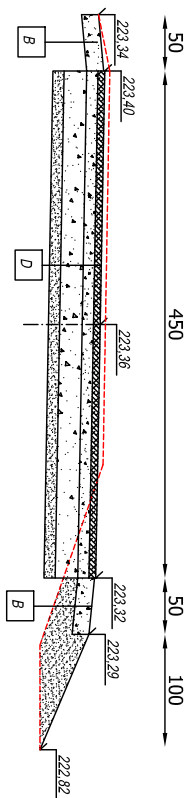


PRZEKRÓJ 7
km 0+269,50

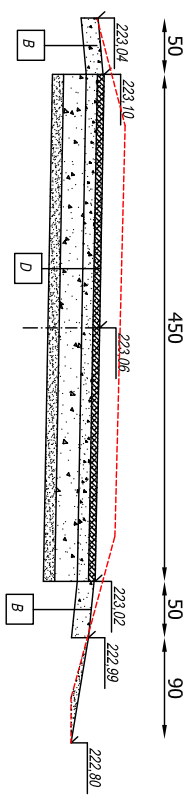


PRZEKRÓJ 9
km 0+323,00

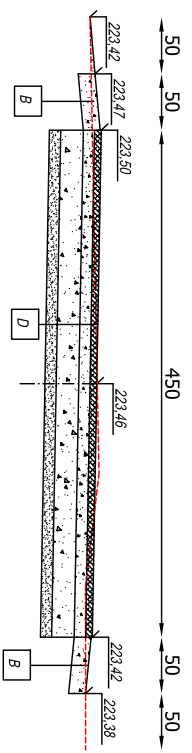


PRZEKRÓJ 2
km 0+089,20

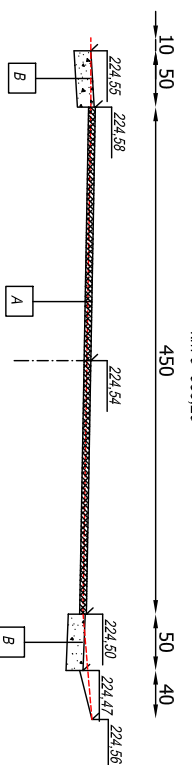


PRZEKRÓJ 4
km 0+157,90

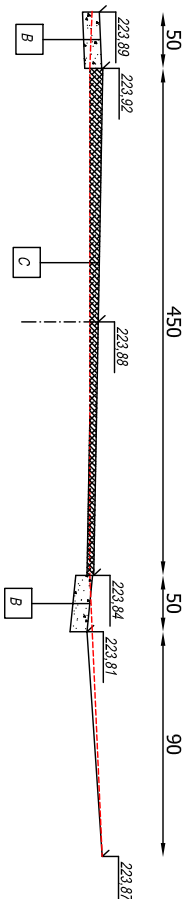

PRZEKRÓJ 6
km 0+232,90

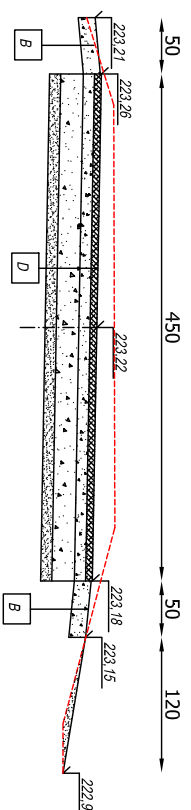

PRZEKRÓJ 8
km 0+298,20

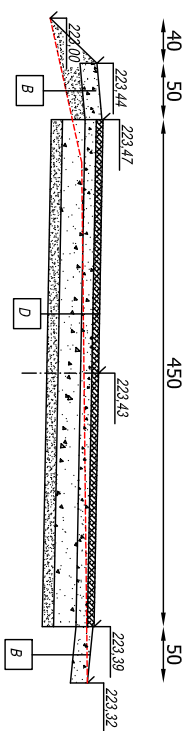

- A MMA /0-12,8/ gr. 6 cm
- B klinkiec /0-31,5/ gr. 15 cm
- C MMA /0-12,8/ gr. 6-10 cm
- D MMA /0-12,8/ gr. 6 cm
klinkiec /0-31,5/ gr. 10 cm
tłuszcz /0-63/ gr. 20 cm
pospółka gr. 10 cm

Inwestycja: Przebudowa drogi gminnej w miejscowości Miły.			
Zadanie: Przebudowa drogi gminnej w miejscowości Miły dz. nr 389			
Tytuł rysunku:	Przekroje poprzeczne	skala 1:50	
projektant:	mgr inż. Robert Szczepanek	nr uprawnień:	18/02/DU/W
mgr inż. Robert Szczepanek		data:	12.20.15
specjalność:	bud. - inż.		
Investor:	Gmina Marchowice	nr rysunku:	3-1
	58-124 Marchowice ul. J. Tuwima 2		

USŁUGI PROJEKTOWE mgr inż. Robert Szczepanek
58-100 Świdnica ul. Senośa 25 tel/fax. 74 857 34 79