




PRZEKRÓJ 10
km 0+369,70

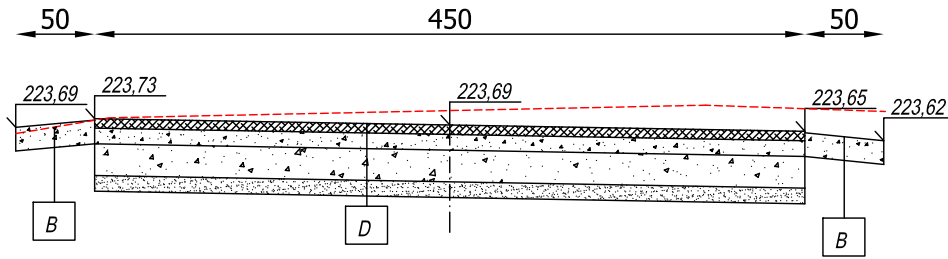

PRZEKRÓJ 11
km 0+414,40

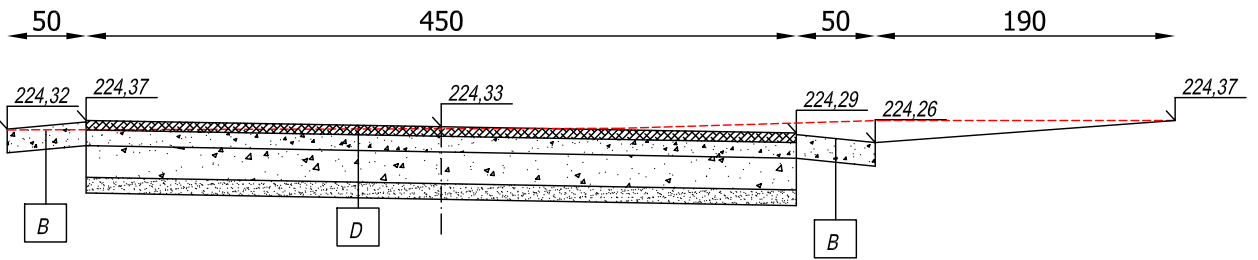

PRZEKRÓJ 12
km 0+449,30

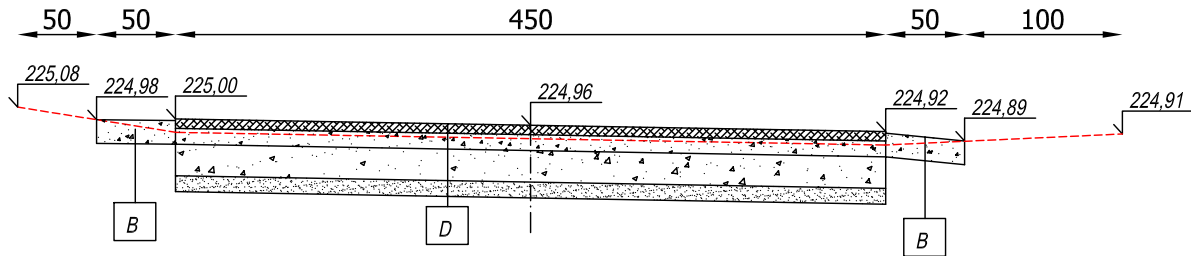

- A** MMA /0-12,8/ gr. 6 cm
- B** kliniec /0-31,5/ gr. 15 cm
- C** MMA /0-12,8/ gr. 6-10 cm
- D** MMA /0-12,8/ gr. 6 cm
kliniec /0-31,5/ gr. 10 cm
tłuczeń /0-63/ gr. 20 cm
pospółka gr. 10 cm

USŁUGI PROJEKTOWE mgr inż. Robert Szczepanek
58-100 Świdnica ul. Serbska 25 tel./fax. 74 851 34 79

Inwestycja: Przebudowa drogi gminnej w miejscowości Wiry.

Zadanie: Przebudowa drogi gminnej w miejscowości Wiry dz. nr 369.

Tytuł rysunku: Przekroje poprzeczne.

skala 1:50

projektant	specjalność	nr uprawnień	data	podpis
mgr inż. Robert Szczepanek	bud. - konst.	18/02/DUW	12.2015	

Inwestor: Gmina Marcinowice
58-124 Marcinowice ul. J. Tuwima 2

nr rysunku
3-2