


PRZEKRÓJ POPRZECZNY 0+000,00 - 0+500,00

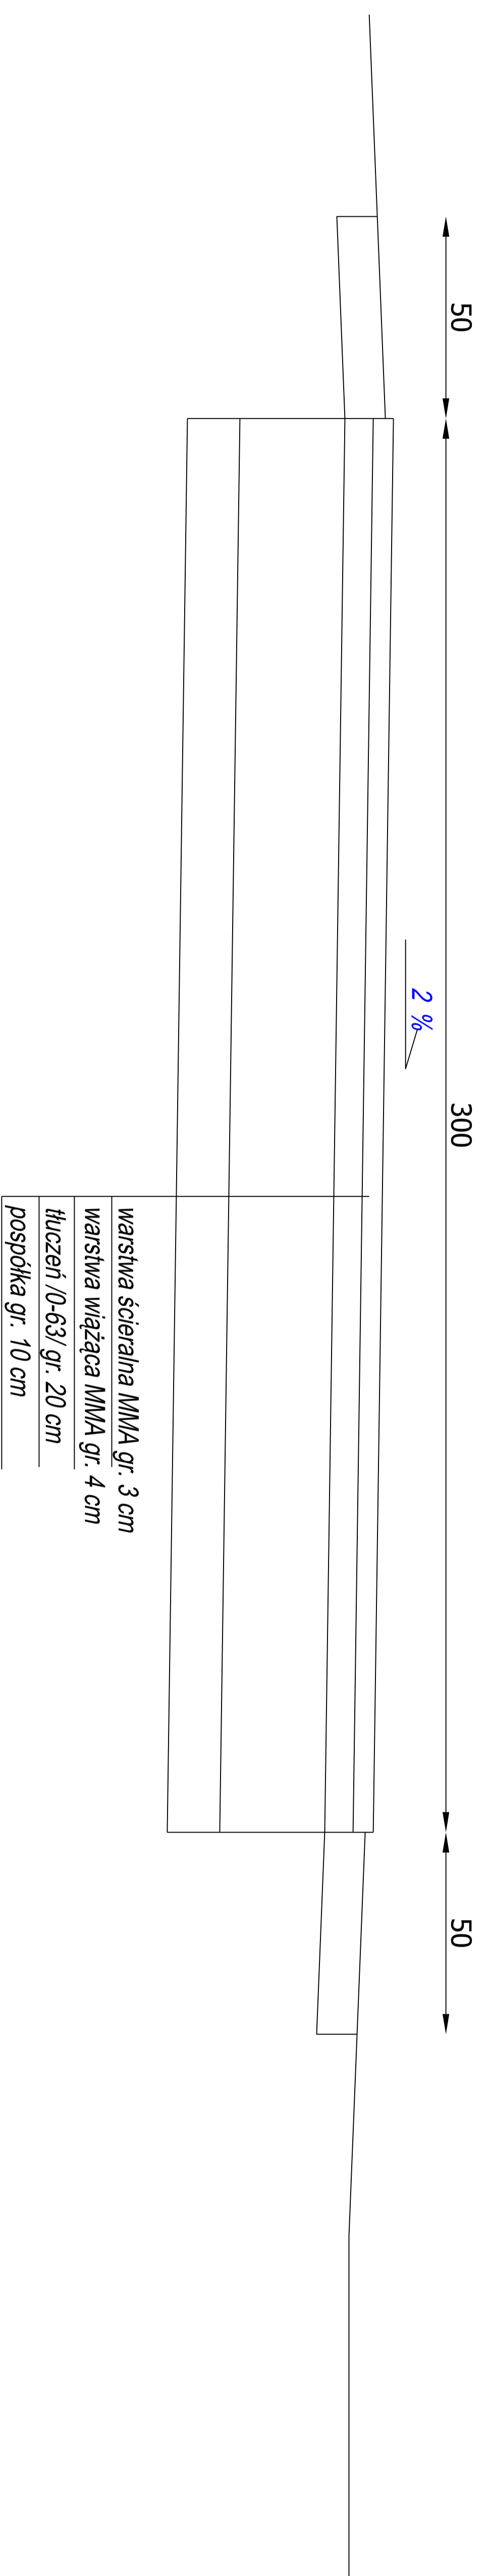

USŁUGI PROJEKTOWE mgr inż. Robert Szczepanek
58-100 Świdnica ul. Sępska 25 tel/fax. 74 851 34 79

Investycja: Przebudowa drogi gminnej w m. Tapadla.

Zadanie: Przebudowa drogi gminnej w m. Tapadla dz. nr 405.

Tytuł rysunku: Przekrój poprzeczny. skala 1:20

projektant	specjalność	nr uprawnień	data	podpis
mgr inż. Robert Szczepanek	bud. - konst.	18/02/DLW	07.2017	

Investor: Gmina Marcinowice
58-124 Marcinowice, ul. J. Tuwima 2

nr rysunku
1