ID: GKIV.4020.1.2072/2015

MAPA DO CELÓW PROJEKTOWYCH
Skala 1:1000

Miejscowość:	Klecin	*Układ współrzędnych*	„1965" (siatka kw.)
Jednostka ewidencyjna:	021905_2, Marcinowice	*Układ wysokości*	„Kronsztad 60"
Obręb:	0006, Klecin		*Nie wykonano badania obciążeń służebnościami gruntowymi*
Data opracowania mapy:	14.11.2015		
wykonawca:	Biuro Geodezji s.c. w Świdnicy, Rynek 31 58-100 Świdnica	*Sporządził:*	Andrzej Marcjan
		Nr uprawnień:	9513

Nie wyklucza się istnienia w terenie, innych nie wykazanych na niniejszej mapie urządzeń podziemnych, które nie były zgłoszone do inwentaryzacji.

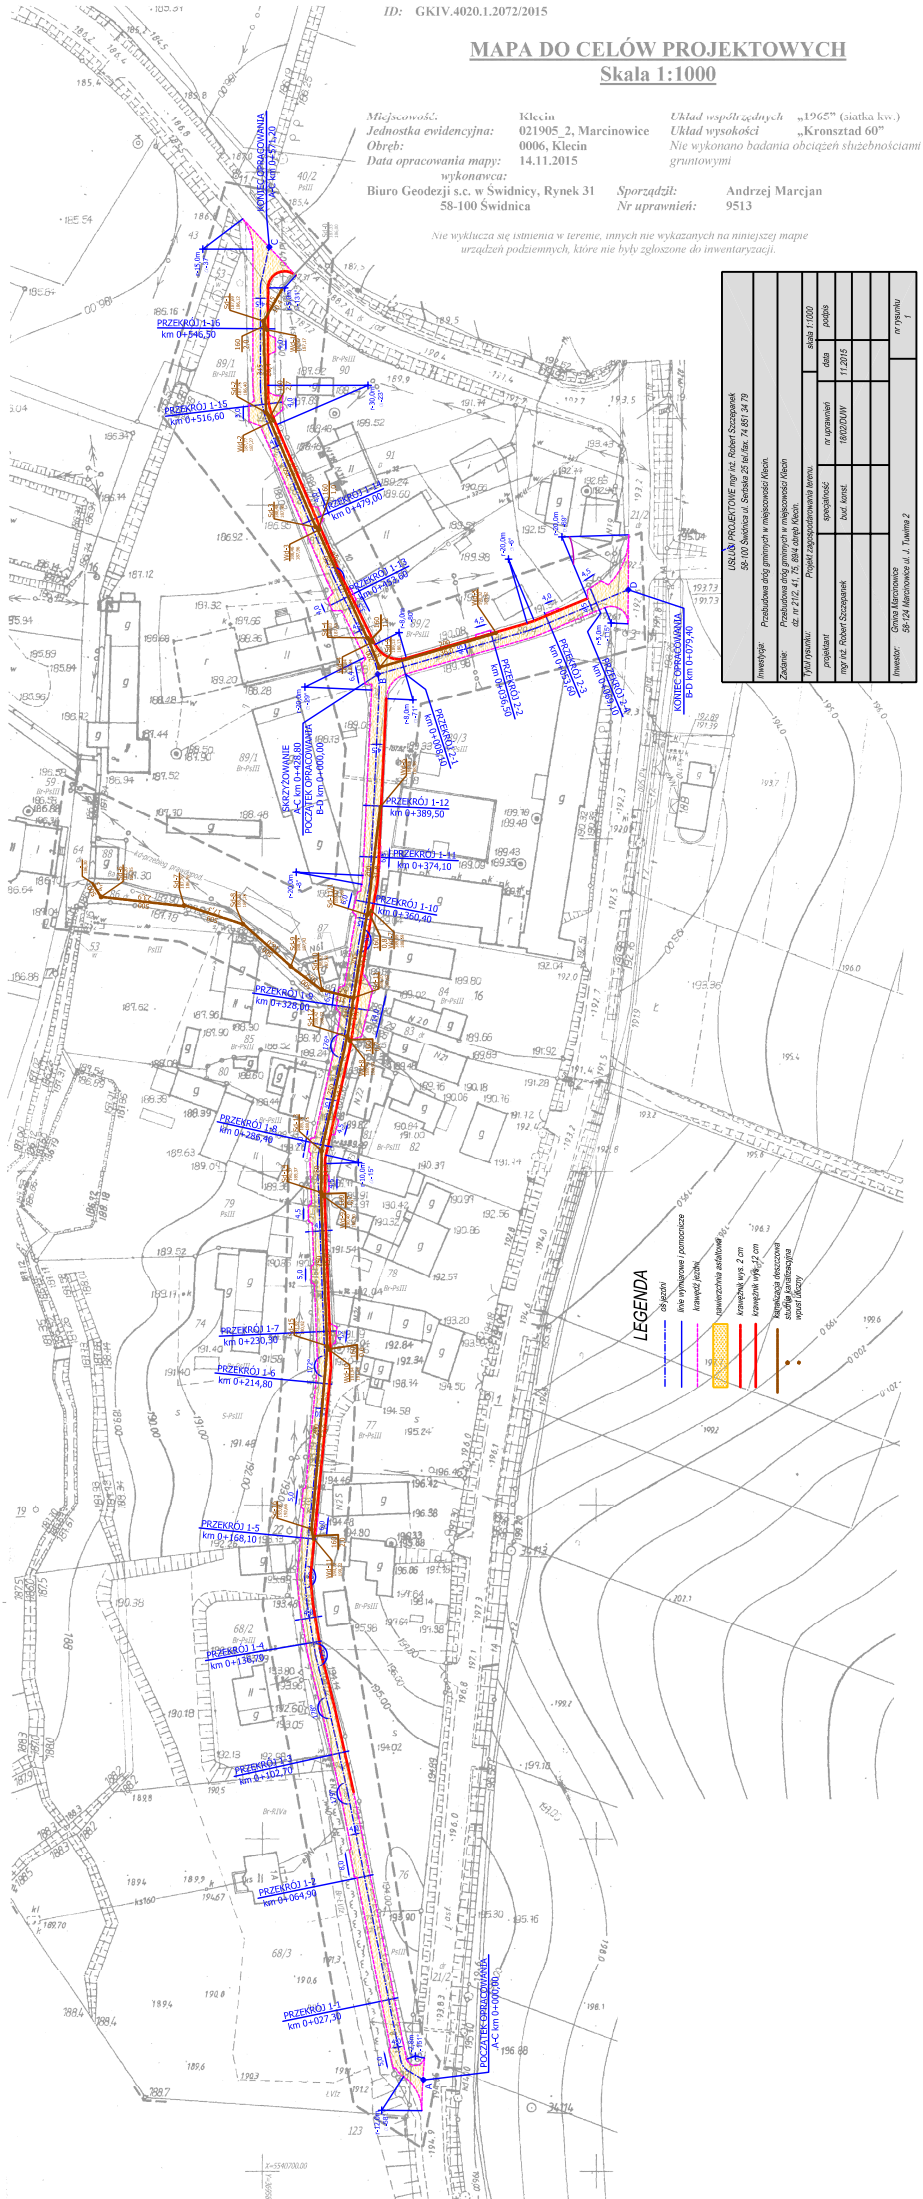

USŁUGI PROJEKTOWE mgr inż. Robert Szczepanek 58-100 Świdnica ul. Sienkiewicza 25 tel./fax. 74 851 34 79						
Inwestycja: Przebudowa dróg gminnych w miejscowości Klecin.					skala 1:1000	
Zadanie: Przebudowa dróg gminnych w miejscowości Klecin dz. nr 216/2, 41, 76, 89/4 obręb Klecin.					data	podpis
Tytuł rysunku: Projekt zagospodarowania terenu.			nr uprawnień		11.2015	
projektant	specjalność					
mgr inż. Robert Szczepanek	bud. konst.		19/02/DUW			
Inwestor: Gmina Marcinowice 58-124 Marcinowice ul. J. Tuwima 2						nr rysunku 1