



PRZEKRÓJ 2-1

km 0+008,10

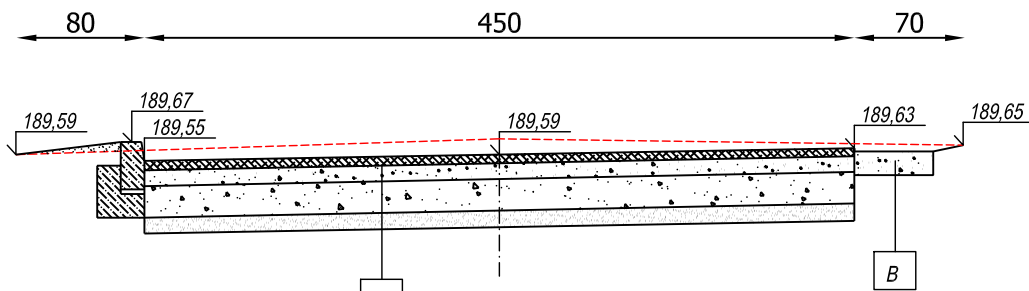


PRZEKRÓJ 2-2

km 0+036,50

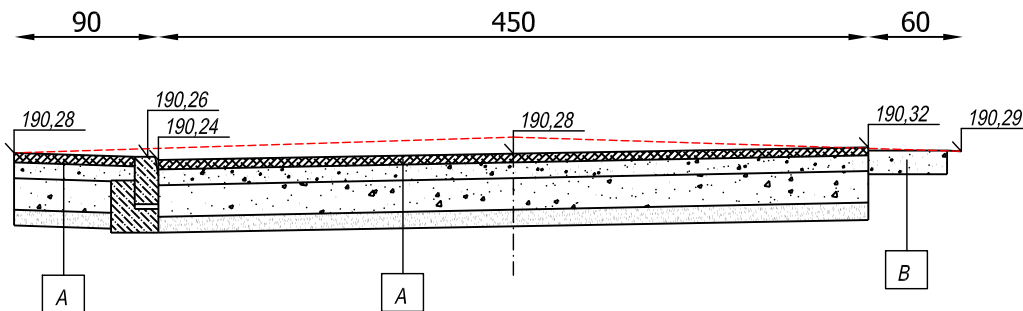


PRZEKRÓJ 2-3

km 0+053,60

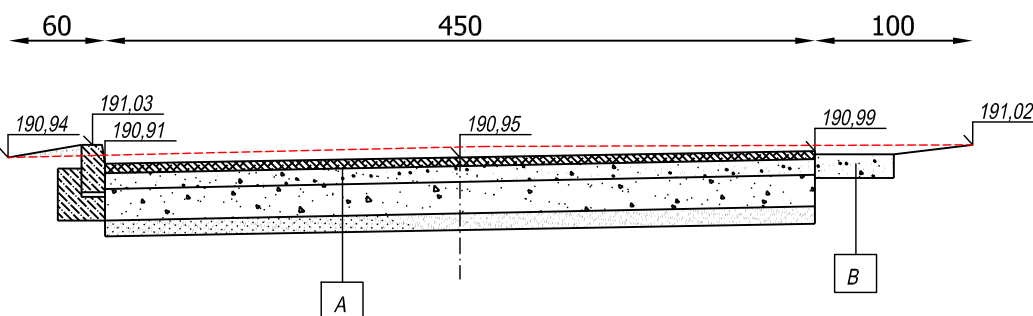

PRZEKRÓJ 2-4

km 0+069,10

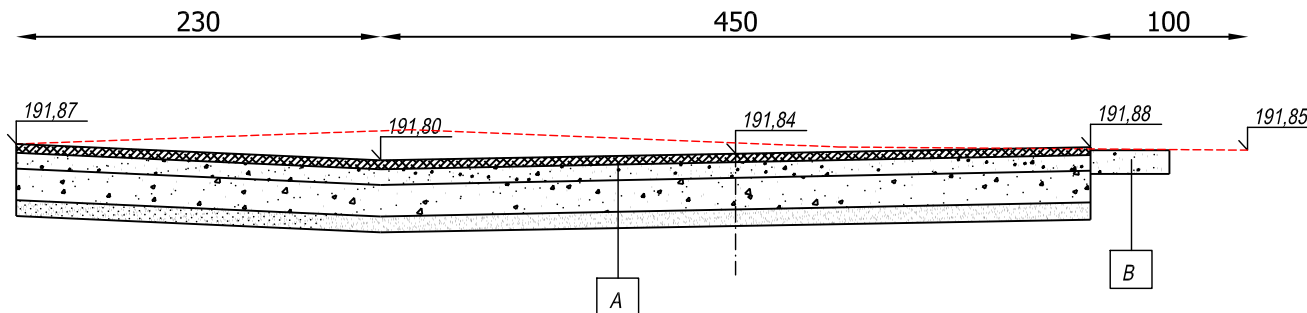

A MMA /0-12,8/ gr. 6 cm
kliniec /0-31,5/ gr. 10 cm
tłuczeń /0-63/ gr. 20 cm
pospółka gr. 10 cm

B kliniec /0-31,5/ gr. 15 cm

USŁUGI PROJEKTOWE mgr inż. Robert Szczepanek
58-100 Świdnica ul. Serbska 25 tel./fax. 74 851 34 79

Investycja: Przebudowa dróg gminnych w miejscowości Klecin.

Zadanie: Przebudowa dróg gminnych w miejscowości Klecin
dz. nr 21/2, 41, 75, 89/4 obręb Klecin.

Tytuł rysunku: Przekroje poprzeczne drogi.

skala 1:50

projektant	specjalność	nr uprawnień	data	podpis
mgr inż. Robert Szczepanek	bud. - konst.	18/02/DUW	11.2015	

Investor: Gmina Marcinowice
58-124 Marcinowice ul. J. Tuwima 2

nr rysunku
3-3