



PRZEKRÓJ A

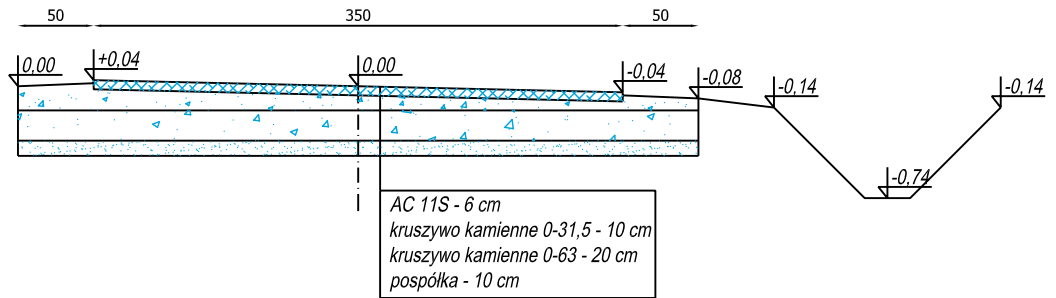

PRZEKRÓJ B

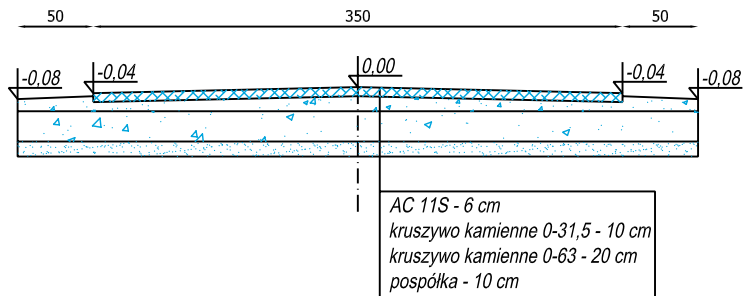

USŁUGI PROJEKTOWE mgr inż. Robert Szczepanek
 58-100 Świdnica ul. Serbska 25 tel. 607 667 901

Inwestycja: Przebudowa drogi dojazdowej do gruntów rolnych.

Adres inwestycji: dz. nr 370, 372 obręb Tworzyjanów

Tytuł rysunku: Przekroje poprzeczne drogi.

skala 1:50

projektant	specjalność	nr uprawnień	data	podpis
mgr inż. Robert Szczepanek	bud. - konst.	18/02/DUW	04.2018	

Inwestor: Gmina Marcinowice
 58-124 Marcinowice ul. J. Tuwima 2

nr rysunku
 3