




PRZEKRÓJ 1-1  
km 0+027,30

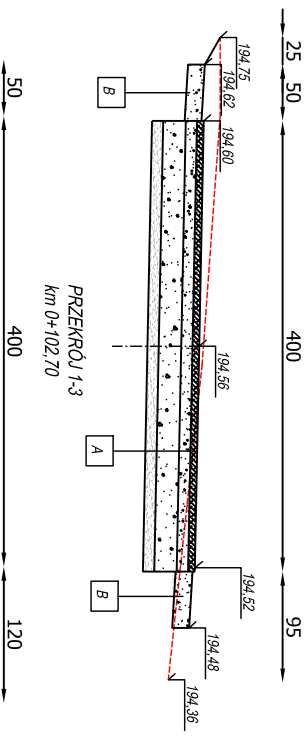


PRZEKRÓJ 1-3  
km 0+102,70

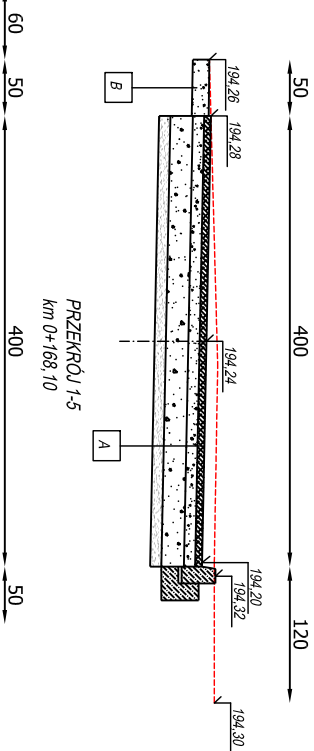


PRZEKRÓJ 1-5  
km 0+168,10

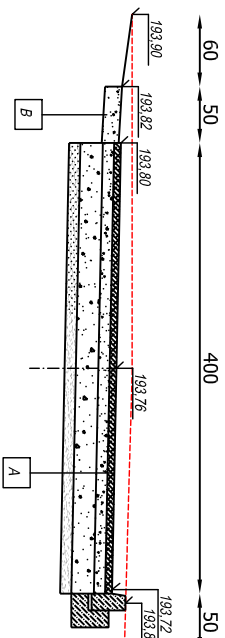


PRZEKRÓJ 1-7  
km 0+230,30

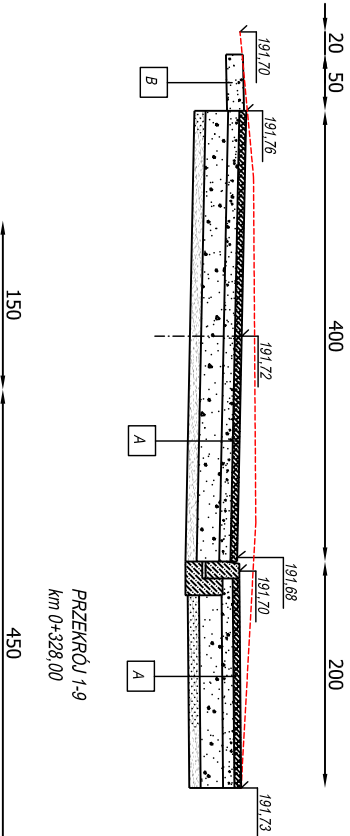


PRZEKRÓJ 1-9  
km 0+328,00

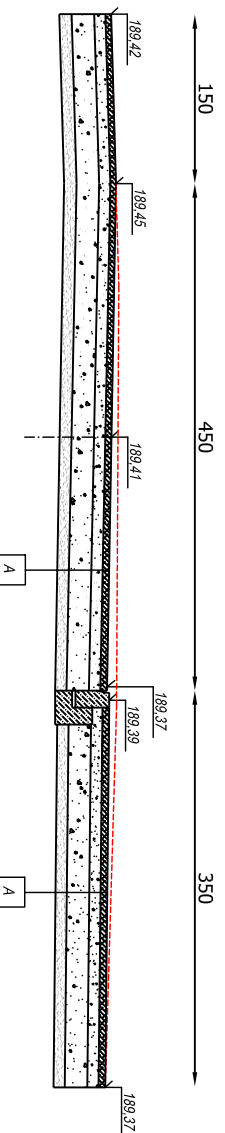


PRZEKRÓJ 1-2  
km 0+064,90

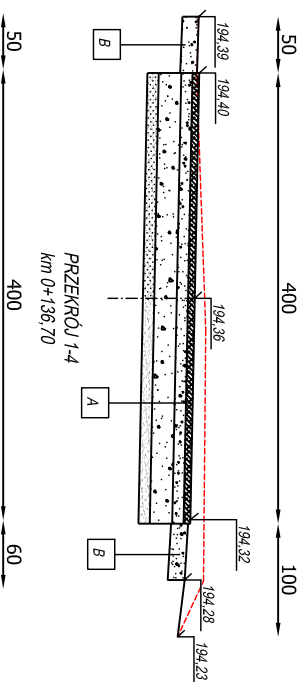


PRZEKRÓJ 1-4  
km 0+136,70

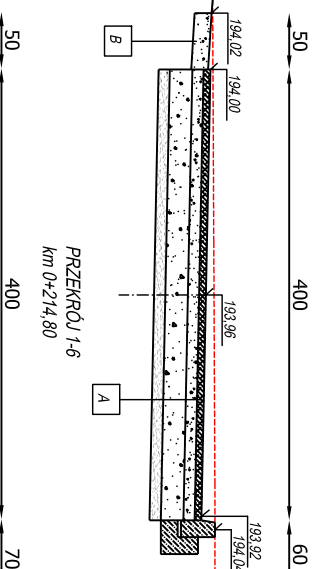

PRZEKRÓJ 1-6  
km 0+214,80

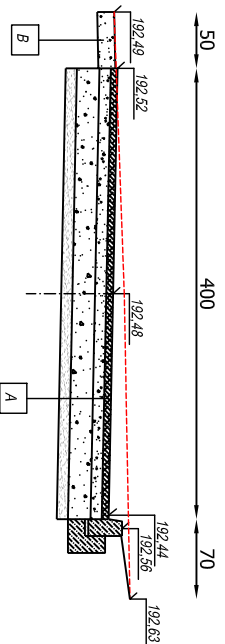

PRZEKRÓJ 1-8  
km 0+266,40

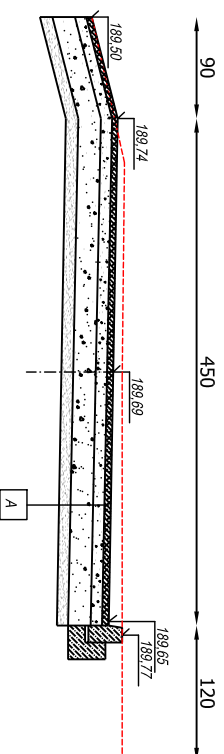

- A** MMA /0-12/8/ gr: 6 cm  
klienec /0-31/5/ gr: 10 cm  
tluczeń /0-6/3/ gr: 20 cm  
pospółka gr: 10 cm
- B** kieniec /0-31/5/ gr: 15 cm

USŁUGI PROJEKTYWNE mgr inż. Robert Szczepanek  
58-100 Świdnica ul. Senońska 25 tel/fax. 74 851 34 79

Inwestycja: Przebudowa drogi gminnych w miejscowości Klecin.  
Zadanie: Przebudowa drogi gminnych w miejscowości Klecin  
dz. nr 21/2, 41, 75, 89/4 obręb Klecin.

Tytuł rysunku: Przekroje poprzeczne drogi.

projektant	spejalność	nr uprawnień	data	skala 1:50
mgr inż. Robert Szczepanek	bud. - korst.	18/02/UW	11.2015	

Investor: Gmina Marcinowice  
58-124 Marcinowice ul. Tuwima 2  
nr rysunku 3-1