



PRZEMKOL A - ścian projektowany

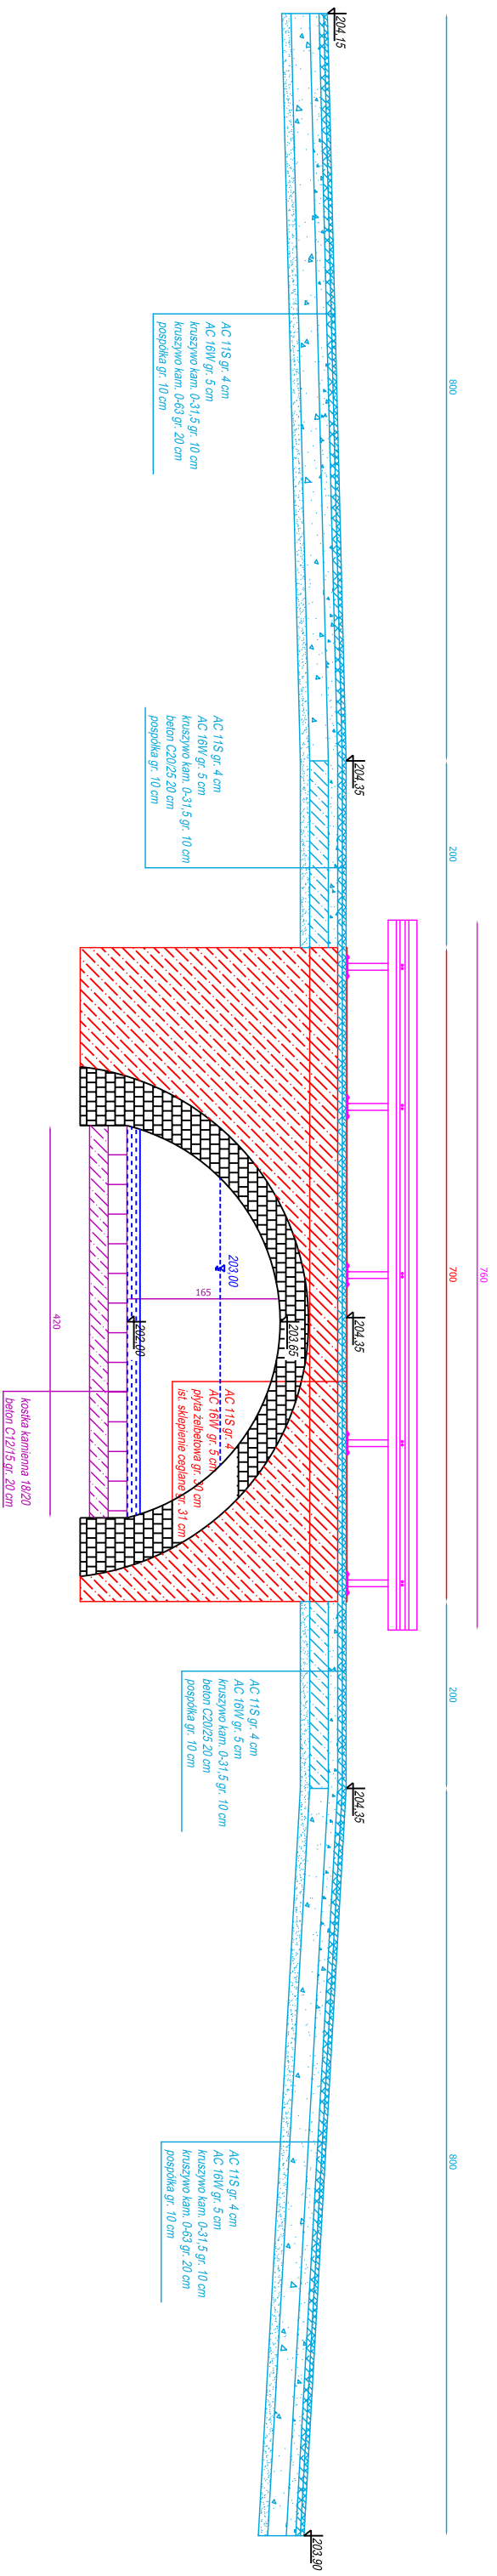

PRZEMKOL B - ścian projektowany

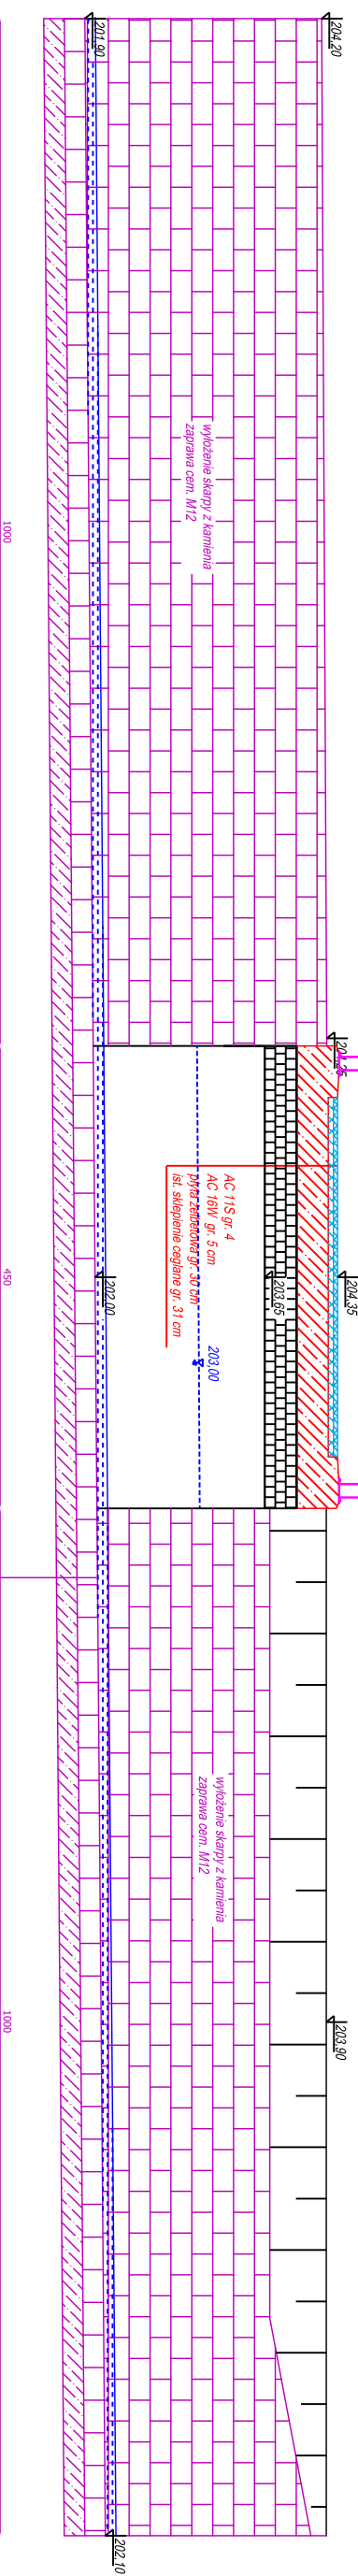

| | | | |
|---|---------------|--------------|----------------|
| USŁUGI PROJEKTOWE mgr inż. Robert Szczepaniak | | | |
| 58-100 Świdnica ul. Świdnicka 25 tel. 607 667 907 | | | |
| Inwestycja: Przebudowa obiektu mostowego wraz z dojazdami nad połaciem Czarna Woda w Wlkach | | | |
| Adres inwestycji: dz. nr 541, 569, 570 obręb WVKI | | | |
| Tytuł rysunku: Przekroje - ścian projektowany. | | skala 1:50 | |
| projektant | specjalność | nr uprawnień | data podpis |
| mgr inż. Robert Szczepaniak | bud. - konst. | 18020DUW | 04.2018 |
| Inwestor: Gmina Marchonice 58-124 Marchonice ul. J. Tuwima 2 | | | nr rysunku 3/1 |