

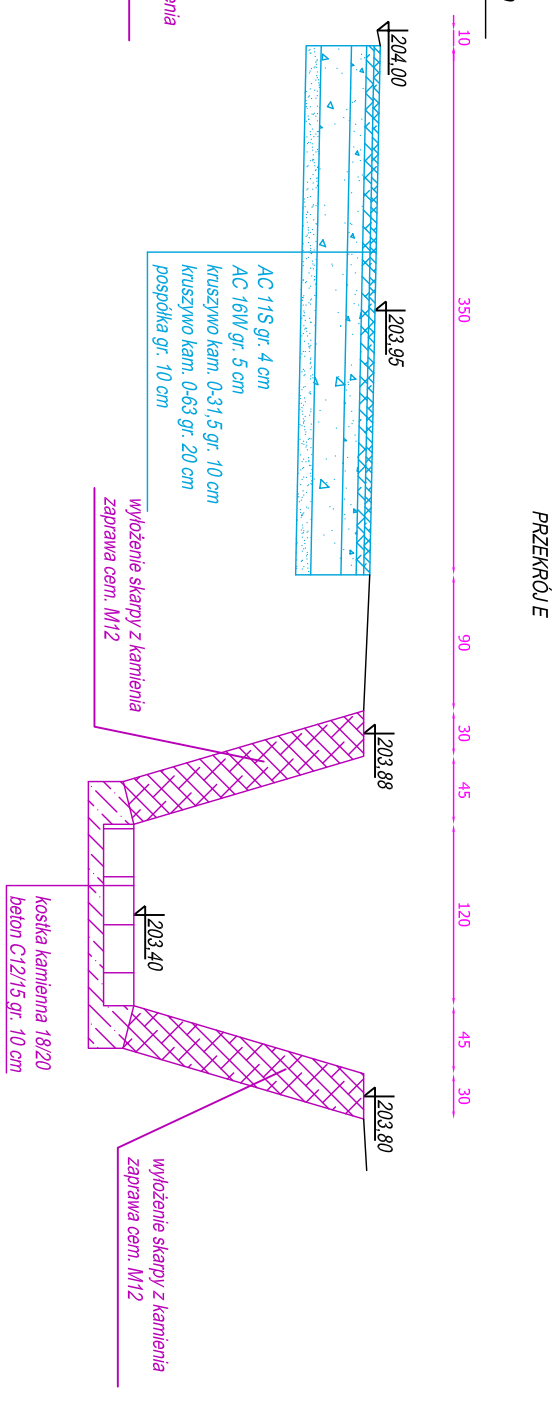
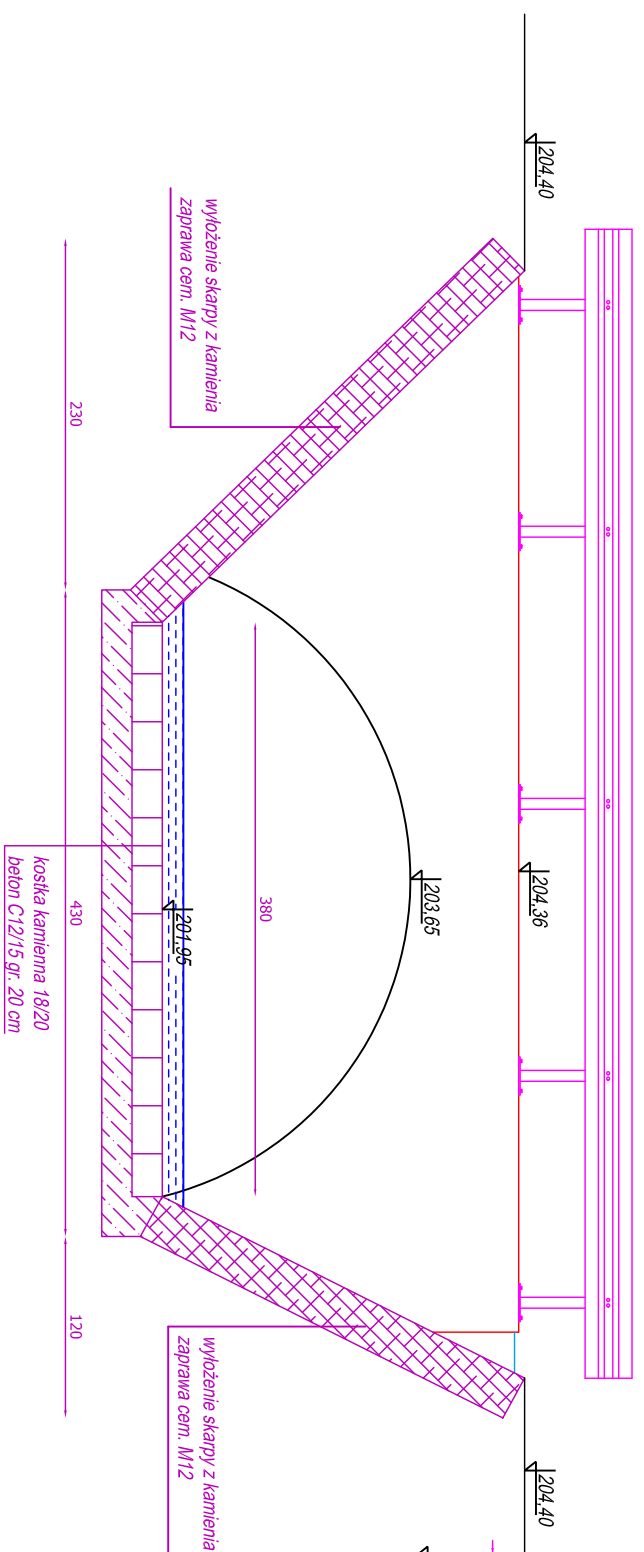


PRZEKRÓJ C - stan projektowany
146,5

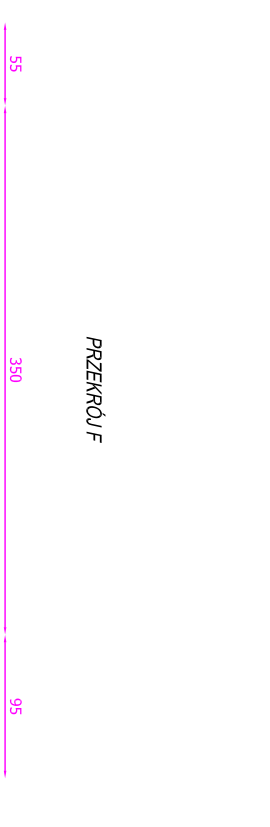

PRZEKRÓJ D

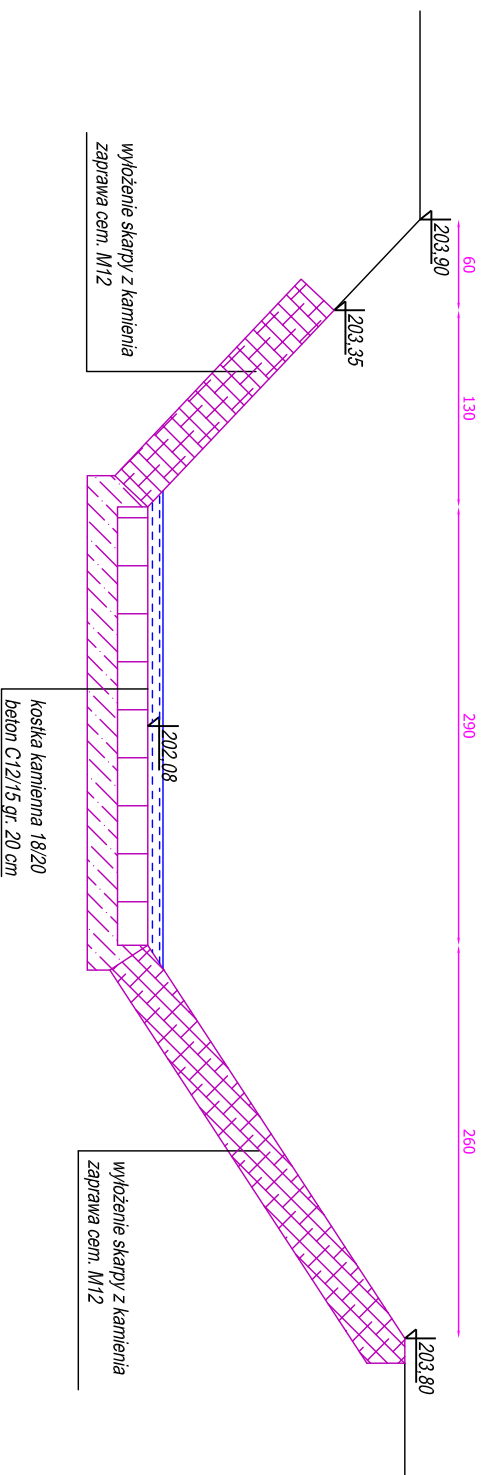

PRZEKRÓJ F

USŁUGI PROJEKTOWE mgr inż. Robert Szczepanek 58-100 Świdnica ul. Serbska 25 tel. 607 667 901			
Inwestycja: Przebudowa obiektu mostowego wraz z dozadaniem nad potokiem Czarna Woda w Wilkach.			
Adres inwestycji: dz. nr 541, 569, 570 obręb Wilki			
Tytuł rysunku: Przekroje - stan projektowany.		skala 1:50	
projektant	specjalność	nr uprawnień	data podpis
mgr inż. Robert Szczepanek	bud. - konst.	1802DUW	04.2018
Inwestor: Gmina Marcnowice 58-124 Marcnowice ul. J. Tuwima 2		nr rysunku 3.2	