




PRZEKRÓJ - A

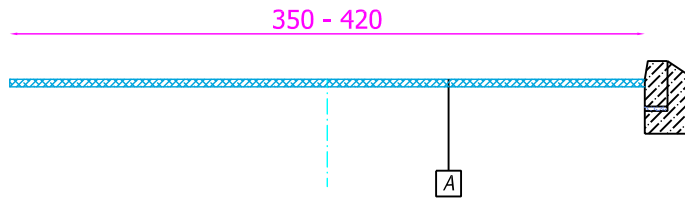

PRZEKRÓJ - B

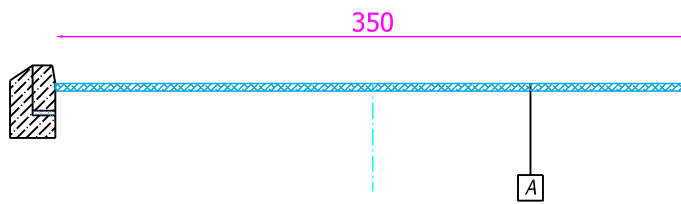

PRZEKRÓJ - C

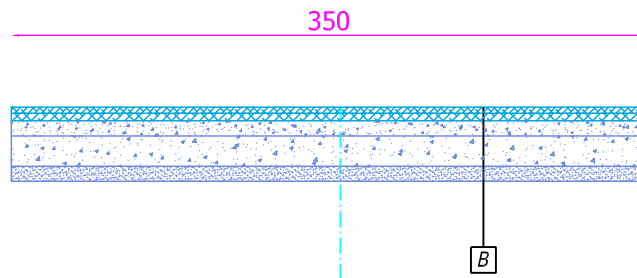

USŁUGI PROJEKTOWE mgr inż. Robert Szczepanek 58-100 Świdnica ul. Serbska 25 tel. 607 667 901				
Inwestycja: Odbudowa rowu przy drodze gminnej w Szczepanowie km 0+000 - 0+200.				
Adres inwestycji: dz. nr 235/2 obręb Szczepanów.				
Tytuł rysunku: Przekroje typowe				skala 1:50
projektant	specjalność	nr uprawnień	data	podpis
mgr inż. Robert Szczepanek	bud. - konst.	18/02/DUW	08.2018	
Inwestor: Gmina Marcinowice 58-124 Marcinowice ul. J. Tuwima 2				nr rysunku 3