


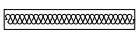


LEGENDA :

	żelbet
	beton
	ściany z bloczków gazobetonowych
	ocieplenie


blachodachówka
łaty 4x6cm impregnowane
kontrłaty 4x6cm impregnowane
membrana paroprzepuszczalna
ruszt drewniany 4x6cm co 60cm
podbitka drewniana


blachodachówka
łaty 4x6cm impregnowane
kontrłaty 4x6cm impregnowane
membrana paroprzepuszczalna
wełna mineralna ; gęstość min.80kg/m3 - 25cm
folia paroizolacyjna 0,3mm
ruszt drewniany 4x6cm co 60cm
plyta GK

papa wierzchnia zgrzewana do papy podkładowej x2
papa podkładowa przyklejana klejem do wełny mineralnej
kliny z wełny mineralnej gęstość min.150kg/m3 o spadku 3° przyklejone klejem do wełny mineralnej
wełna mineralna gęstość min.150kg/m3 -25cm przyklejana klejem bitumicznym na zimno
bitumiczny preparat gruntujący -paroizolacja
strop Teriva I 24cm
tynek cement wapienny na siatce stalowej 2cm

folia wytłaczana 0,4mm
klej do styropianu na siatce
styropian EPS 200- 10cm
izolacja przeciwwilgociowa powłokowa 2x
bloczki betonowe 25cm
izolacja przeciwwilgociowa powłokowa 2x

plytki gresowe na kleju 1cm
beton C16/20 zbrojony siatką 2 x (Ø 0.6cm- 15x15)-20cm
folia budowlana PE-0,2mm
styrodur XPS 70- 5cm
beton C16/20-10cm
folia budowlana PE 0,3mm x 2 -wywinięta na ściany
pospółka zagęszczona 50 cm-stopień zagęszcz. Is 1,00

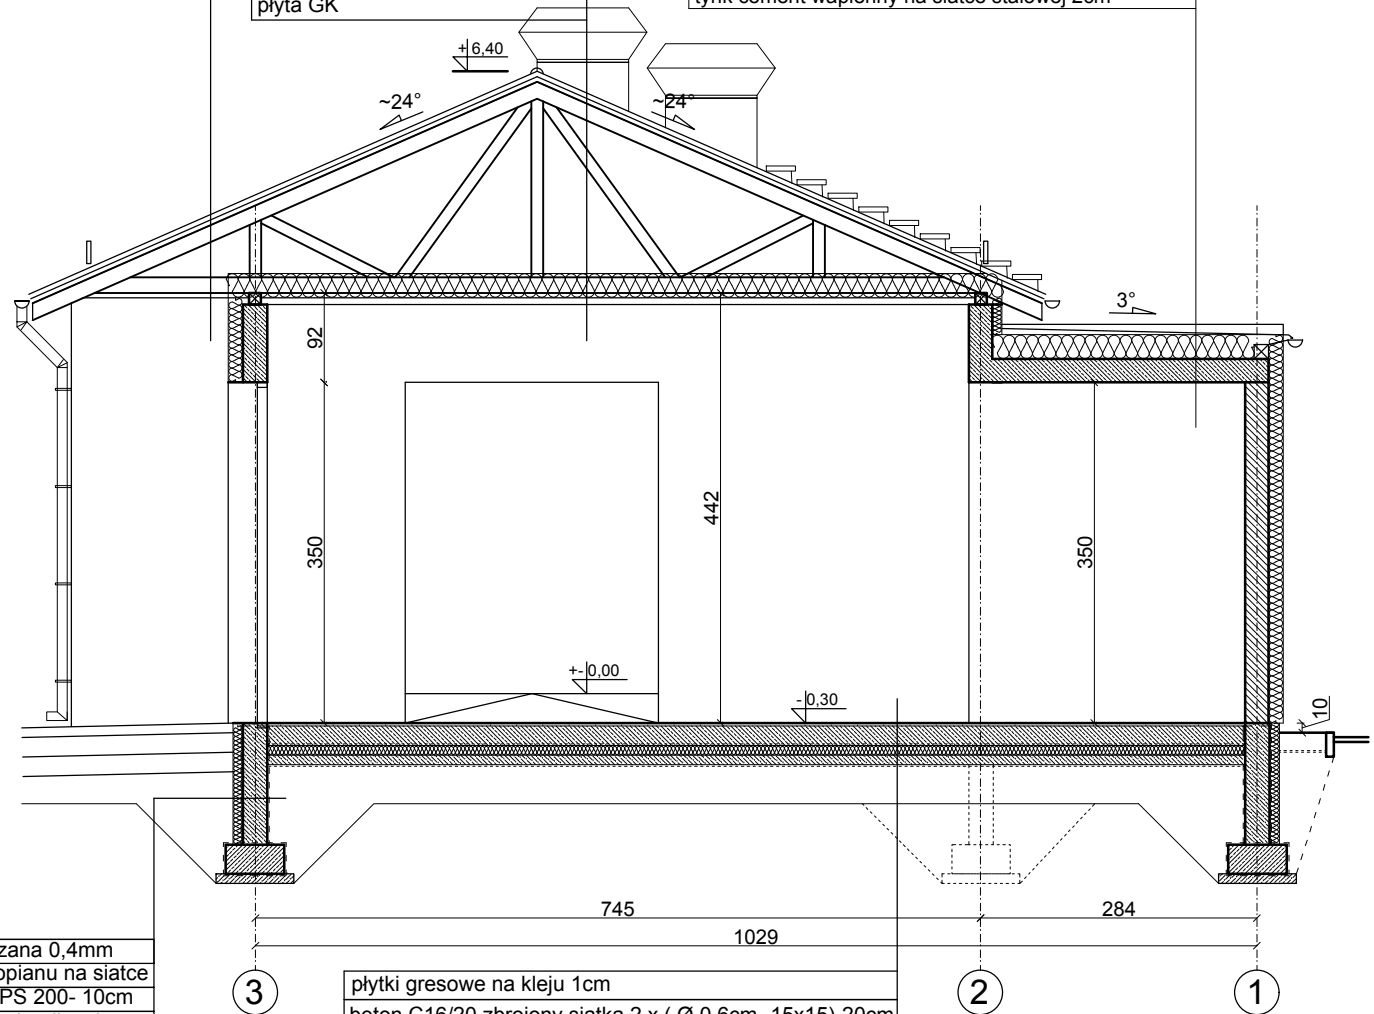

 ARCHITEAM Mierzyce 77;59-430 Wądroże Wielkie e-mail:architeam@op.pl;kom.0607-208-615			
obiekt: GARAŻ Tworzyjanów dz. nr 415			
temat: PRZEKRÓJ A-A			SKALA 1:100
data 06.2017	stadium: PB	branża:architektura	nr rysunku:
projektował:	mgr inż.arch. Piotr Wiss nr uprawnień:14/05/DOIA	podpis:	4