B–B 1:20

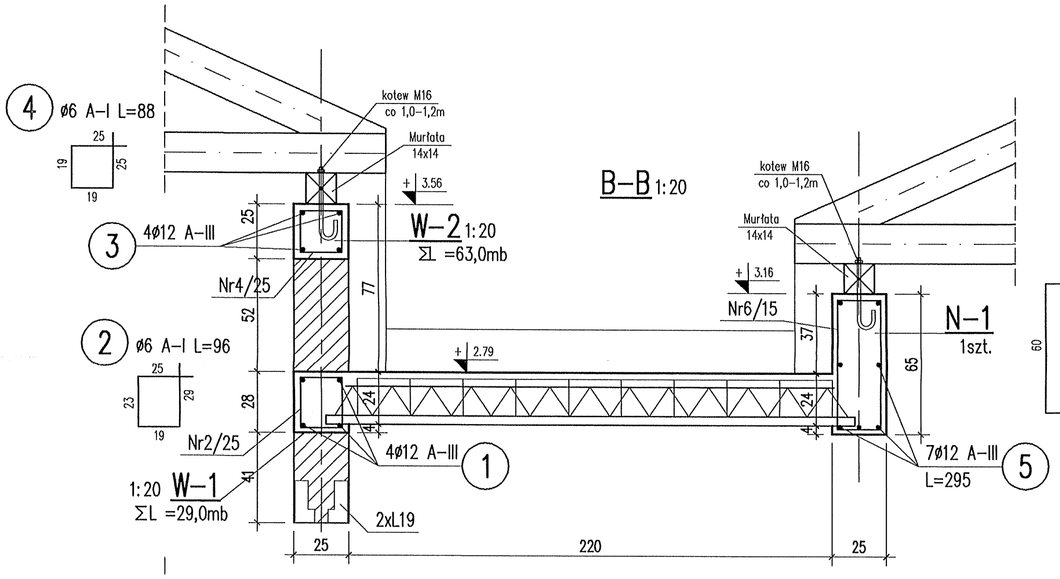

C–C 1:20

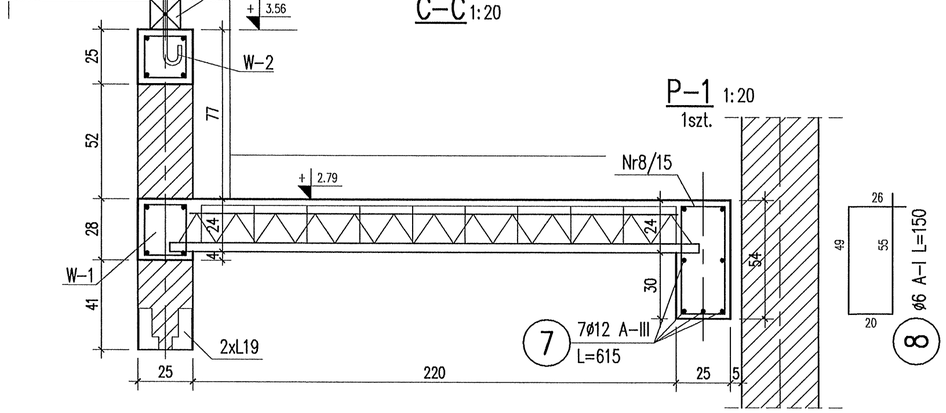

RZUT PARTERU

1:100

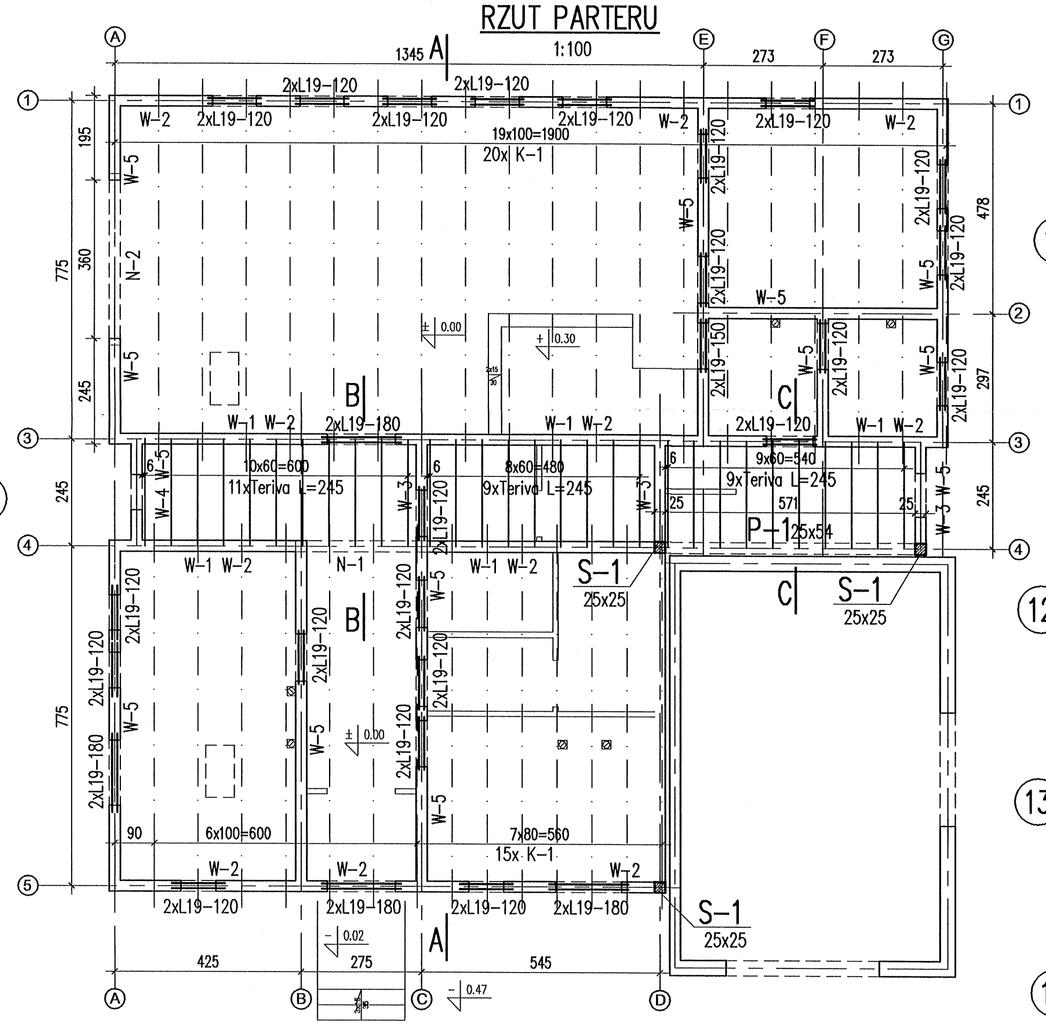

S–1 1:20

3szt.

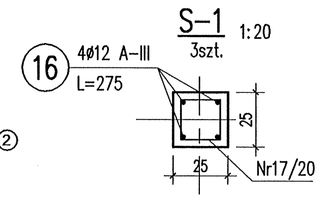

W–5 1:20

ΣL=56,0m

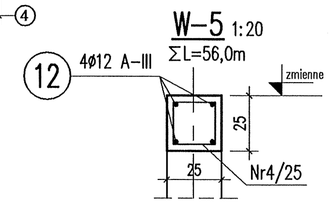

N–2 1:20

1szt.

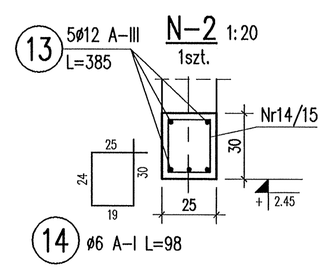

W–3

ΣL=7,5m

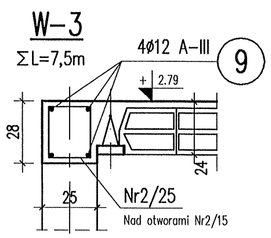

W–4

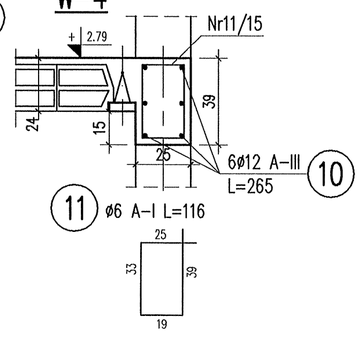

Szczegół zbroj. narożnika wieńca

1:20 7szt.

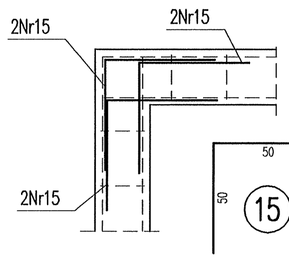

Szczegół zbroj. wieńca

1:20 15szt.

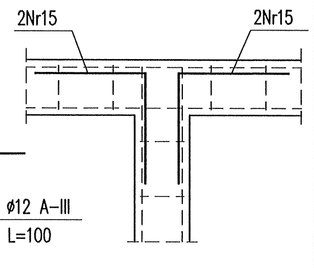

ZESTAWIENIE STALI

Nr	ø	Długość [m]	Ilość [szt.]	Dług. [mb] A–I ø6 0.222	A–III ø8 0.395	A–III ø12 0.888
1	12	30.00	4	–	–	120
2	6	0.960	150	144	–	–
3	12	67.00	4	–	–	268
4	6	0.880	480	422.4	–	–
5	12	2.950	7	–	–	20.7
6	6	1.720	20	34.4	–	–
7	12	6.150	7	–	–	43.1
8	6	1.500	40	60	–	–
9	12	7.500	4	–	–	30
10	12	2.650	6	–	–	15.9
11	6	1.160	12	13.9	–	–
12	12	60.00	4	–	–	240
13	12	3.850	5	–	–	19.3
14	6	0.980	26	25.5	–	–
15	12	1.000	61	–	–	61
Długość razem [mb]				700.2	–	818
Ciężar razem [kg]				155.4	–	726.4
Ciężar ogółem [kg]				881.8		

BETON C20/25
STAL A–III, A–I

ARCHITEAM
Mierczyce 77;59-430 Wądroże Wielkie
e-mail:architeam@op.pl;kom.0607-208-615

obiekt: ŚWIETLICA WIEJSKA
Tworzyjanów dz. nr 415

temat: RZUT PARTERU, STROP NAD PARTEREM — SKALA 1:100

data 07.2014 | stadium: PB | branża: konstrukcja | nr rysunku: K2

projektował: mgr inż. Dariusz Kowalski nr uprawnień:16/99/DUW podpis:

sprawdził: mgr inż. Tomasz Stojewski nr uprawnień: 13/DOŚ/09 podpis: