


A-A 1:50

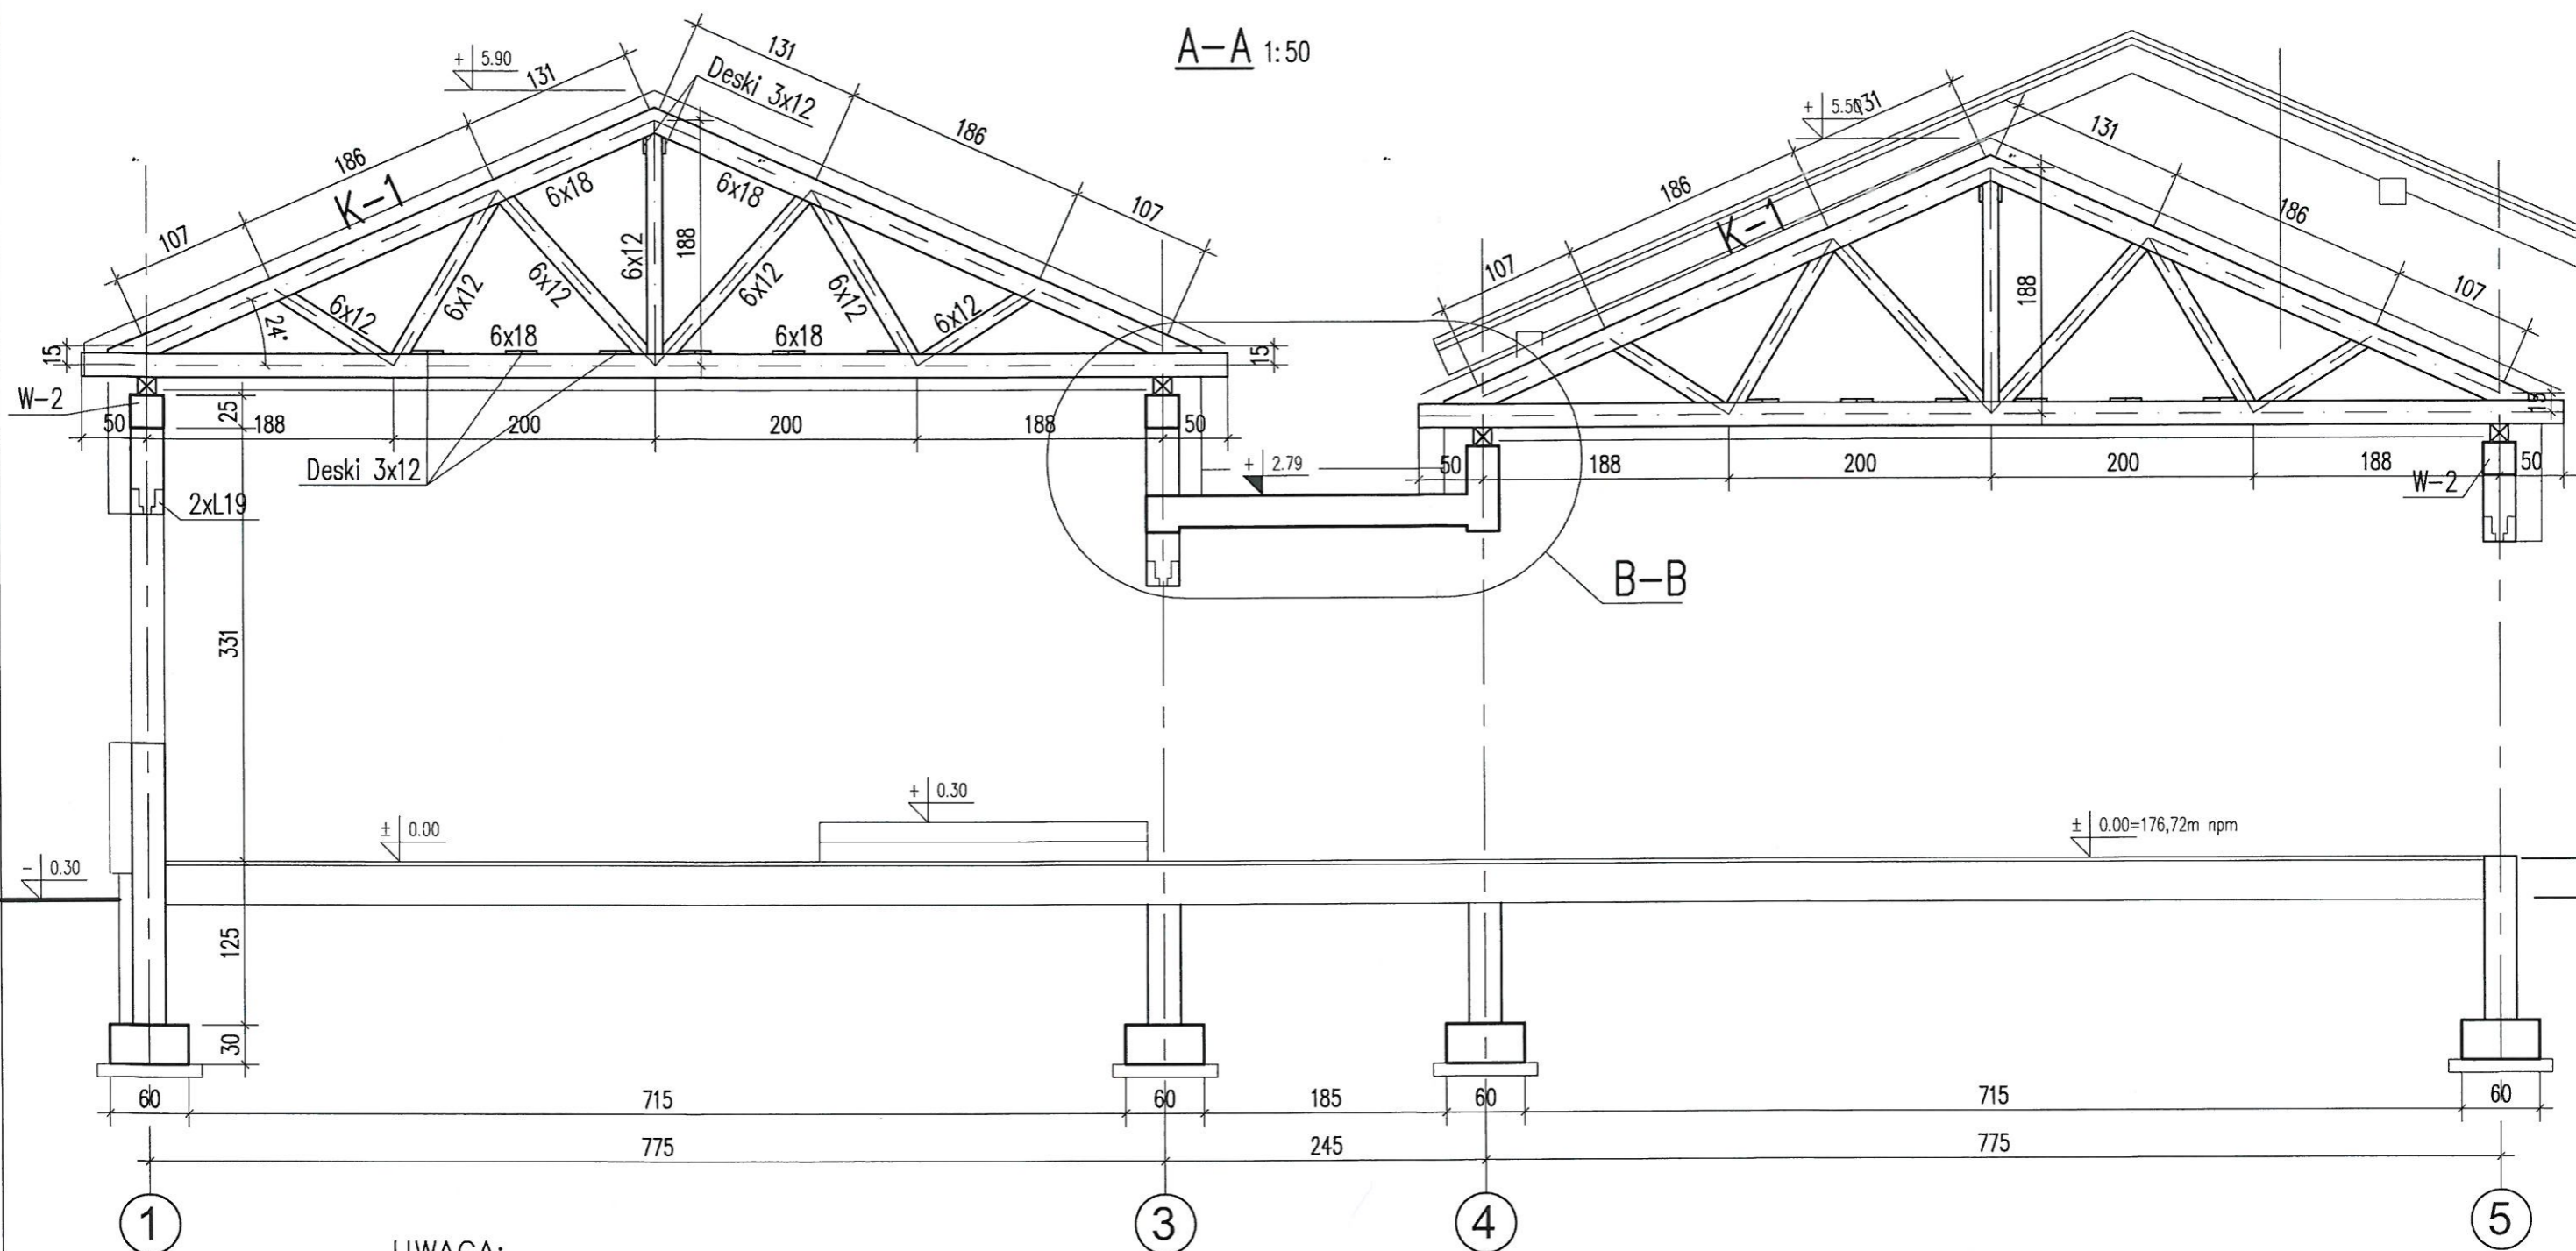

UWAGA:

1. KRATOWNICE K-1 NALEŻY PREFABRYKOWAĆ W WYTWÓRNI ELEMENTÓW DREWNIANYCH. WYTWÓRCA ZOBOWIĄZANY JEST SPRAWDZIĆ ZAŁOŻONE PRZEKROJE PRĘTÓW KRATOWNICY ORAZ DOBRAĆ ŁĄCZNIKI WĘZŁÓW.
2. ZESTAWIENIE OBCIĄŻEŃ POWIERZCHNIOWYCH WG. OPISU TECHNICZNEGO.

ARCHITEAM Mierzyce 77;59-430 Wądroże Wielkie e-mail: architeam@op.pl; kom.0607-208-615			
obiekt: ŚWIETLICA WIEJSKA Tworzyjanów dz. nr 415			
temat: PRZEKRÓJ A-A			SKALA 1:50
data 07.2014	stadium: PB	branża: konstrukcja	nr rysunku:
projektował:	mgr inż. Dariusz Kowalski nr uprawnień: 16/99/DUW	podpis:	K3
sprawdził:	mgr inż. Tomasz Stojewski nr uprawnień: 13/DOS/09	podpis:	