



ROZDZIELNICA TE

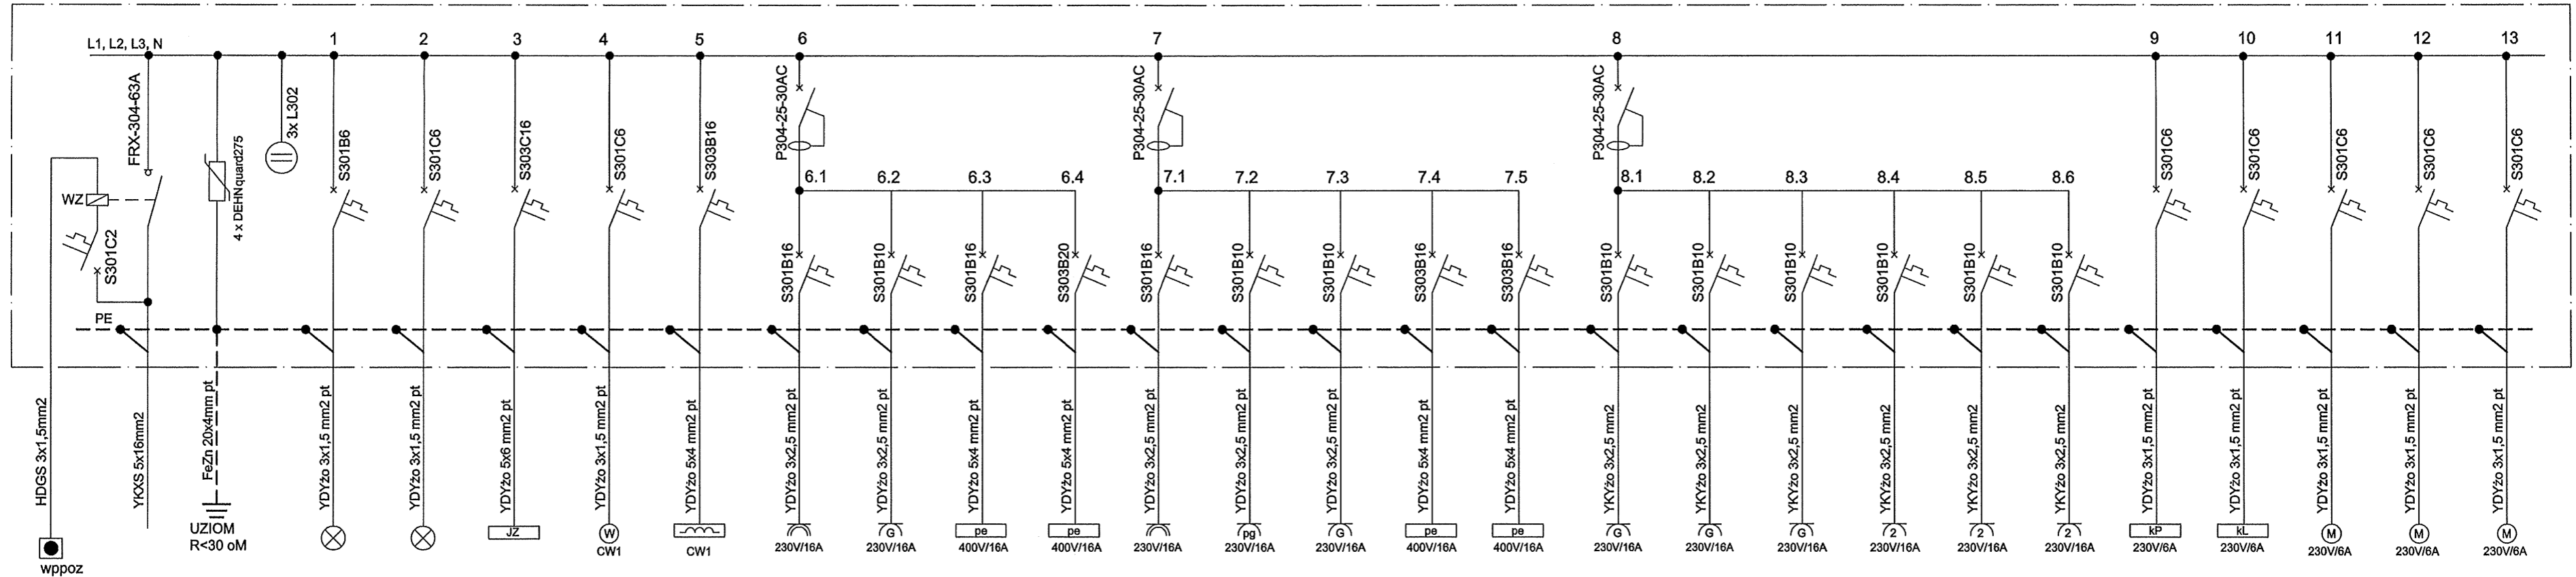

$P_i = 63,0 \text{ kW}$
 $k_j = 0,62$
 $P_s = 39,0 \text{ kW}$
 $I_n = 62 \text{ A}$

MOC [kW]	0,5	0,5	10,0	1,5	7,5	1,5	1,5	6,0	6,0	1,5	1,5	1,5	6,0	6,0	2,0	2,0	2,0	1,5	1,5	1,5	0,5	0,5	0,5	0,5	0,5
NR POM.	SALE	KUCHNIA WIEŻBA OŚW. ZEWN.	ELEWACJA PÓLNOČNA	WIEŻBA DACHOWA	WIEŻBA DACHOWA	KUCHNIA	KUCHNIA	KUCHNIA	KUCHNIA	KUCHNIA	WC	WC	KUCHNIA	KUCHNIA	SALE	SALE	SALE	SALE	SALE	SALE	SALA KUCHNIA	SALE KUCHNIA	WC KUCHNIA	SALE	SALE
URZADZ.	OŚWIETLENIE OGÓLNE	OŚWIETLENIE OGÓLNE	JEDNOSTKA ZEWNIĘTRZNA KLIMATYZACJI	CENTRALA WENTYL.	NAGRZEWNICA CENTRALI WENTYL.	GNIAZDA OGÓLNE OKAPU KUCH.	GNIAZDA GRZEJNIKÓW	KUCHENKA ELEKTR.	URZĄDZENIE KUCHENNE	GNIAZDA OGÓLNE	POGRZEWACZ WODY	GNIAZDA GRZEJNIKÓW I OGÓLNE	URZĄDZENIE KUCHENNE	URZĄDZENIE KUCHENNE	GNIAZDA GRZEJNIKÓW	GNIAZDA GRZEJNIKÓW	GNIAZDA GRZEJNIKÓW	GNIAZDA OGÓLNE	GNIAZDA OGÓLNE	GNIAZDA OGÓLNE	KURTyny POWIETRZNE	JEDNOSTKI ZEWNIĘTRZNE KLIMATYZACJI	NAPĘDY ŻALUZJI OKIENNYCH	NAPĘDY ŻALUZJI OKIENNYCH	NAPĘDY ŻALUZJI OKIENNYCH

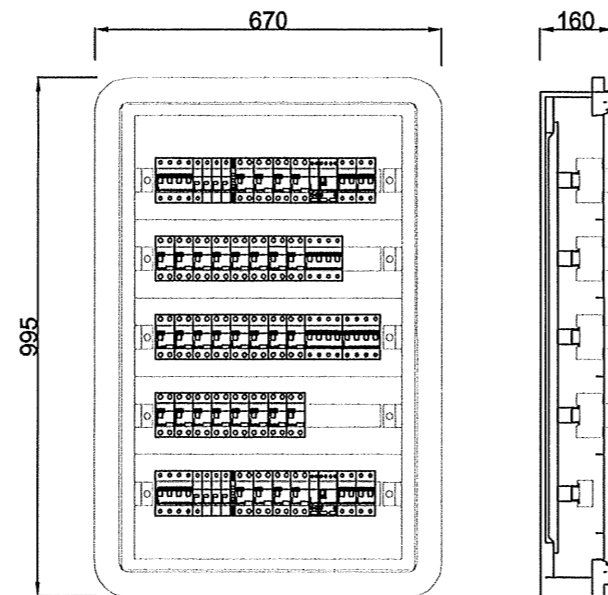

Rozdzielnica wnąkowa 5x24 z listwami
 np. XL3-160 przyłączeniowymi, IP40.
 Drzwiczki metalowe płaskie zamykane
 na zamek patentowy.

UKŁAD SIECI TN-S SAMOCZYNNNE WYŁĄCZENIE ZASILANIA

Architeam Mierczyce 77; 59-430 Wądroże Wielkie www.architeam.com.pl; architeam@op.pl; tel.0607-208-615			
obiekt: Centrum integracji, kultury i sportu w Strzelcach Strzelce dz.nr 254, część dz.nr 501/4 obręb 0012 Strzelce			
temat: Tablica elektryczna TE budynku			SKALA 1:100
data 11.2016	stadium: PB	branża: elektryczna	nr rysunku:
projektował:	mgr inż. Robert Myrlak nr uprawnień: 130/DOS/06	podpis:	<h1 style="font-size: 2em;">E-6</h1>
sprawdził:	mgr inż. Remigiusz Mydlkowski nr uprawnień: DOŚ/0188/PWBE/16		