

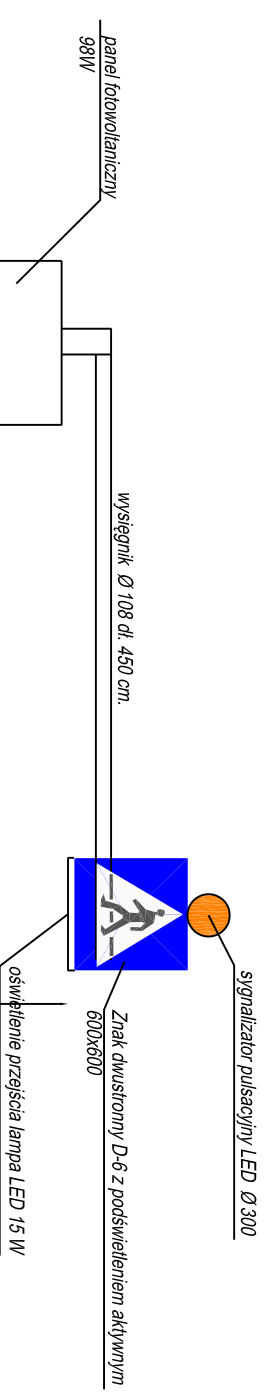



PRZEKROJ POPRZECZNY MIEJSC POSTOJOWYCH

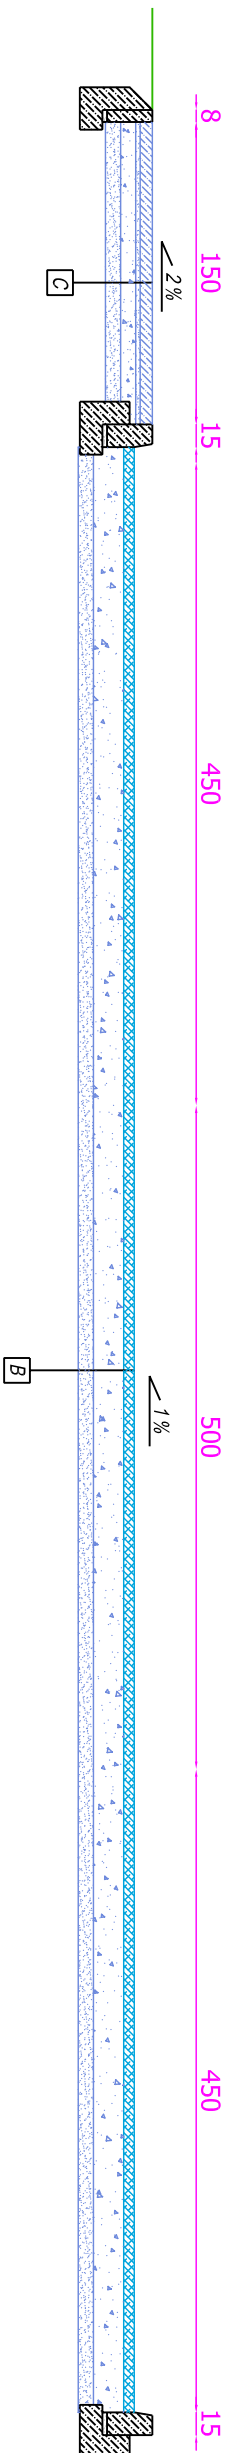

PRZEKROJ POPRZECZNY PRZEZ DR. POWIATOWĄ PRZEJŚCIE

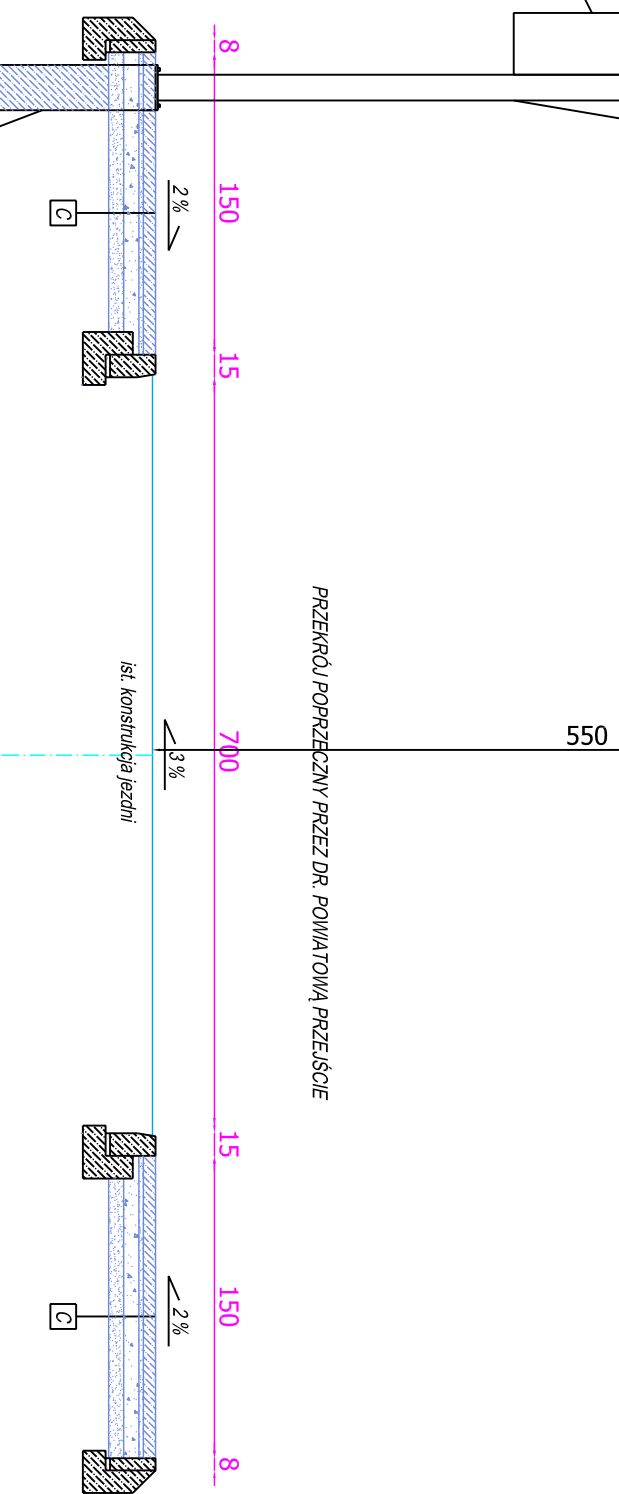

PRZEKROJ POPRZECZNY ZATOKI AUTOBUSOWEJ

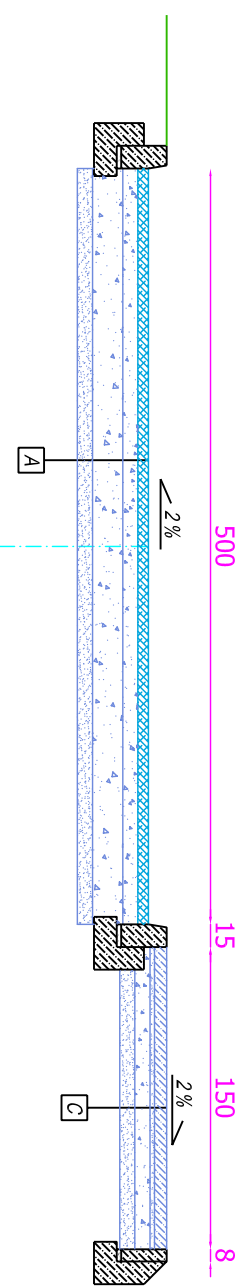

USŁUGI PROJEKTOWE mgr inż. Robert Szczepanek 58-100 Świdnica ul. Świdnicka 25 tel. 607 667 901			
Inwestycja: Budowa zatoki autobusowej wraz z infrastrukturą techniczną i dojazdami w miejscowości Włki.			
Adres inwestycji: dz. nr 420, 422, 423, 426, 489/3, 490/2 obręb Włki			
Tytuł rysunku: Przekroje poprzeczne		skala 1:50	
projektant	specjalność	nr uprawnień	data podpis
mgr inż. Robert Szczepanek	bud. - konst.	1802DUW	05.2019
Inwestor: Gmina Marcinowice		nr rysunku	
58-124 Marcinowice ul. J. Tuwima 2		3	