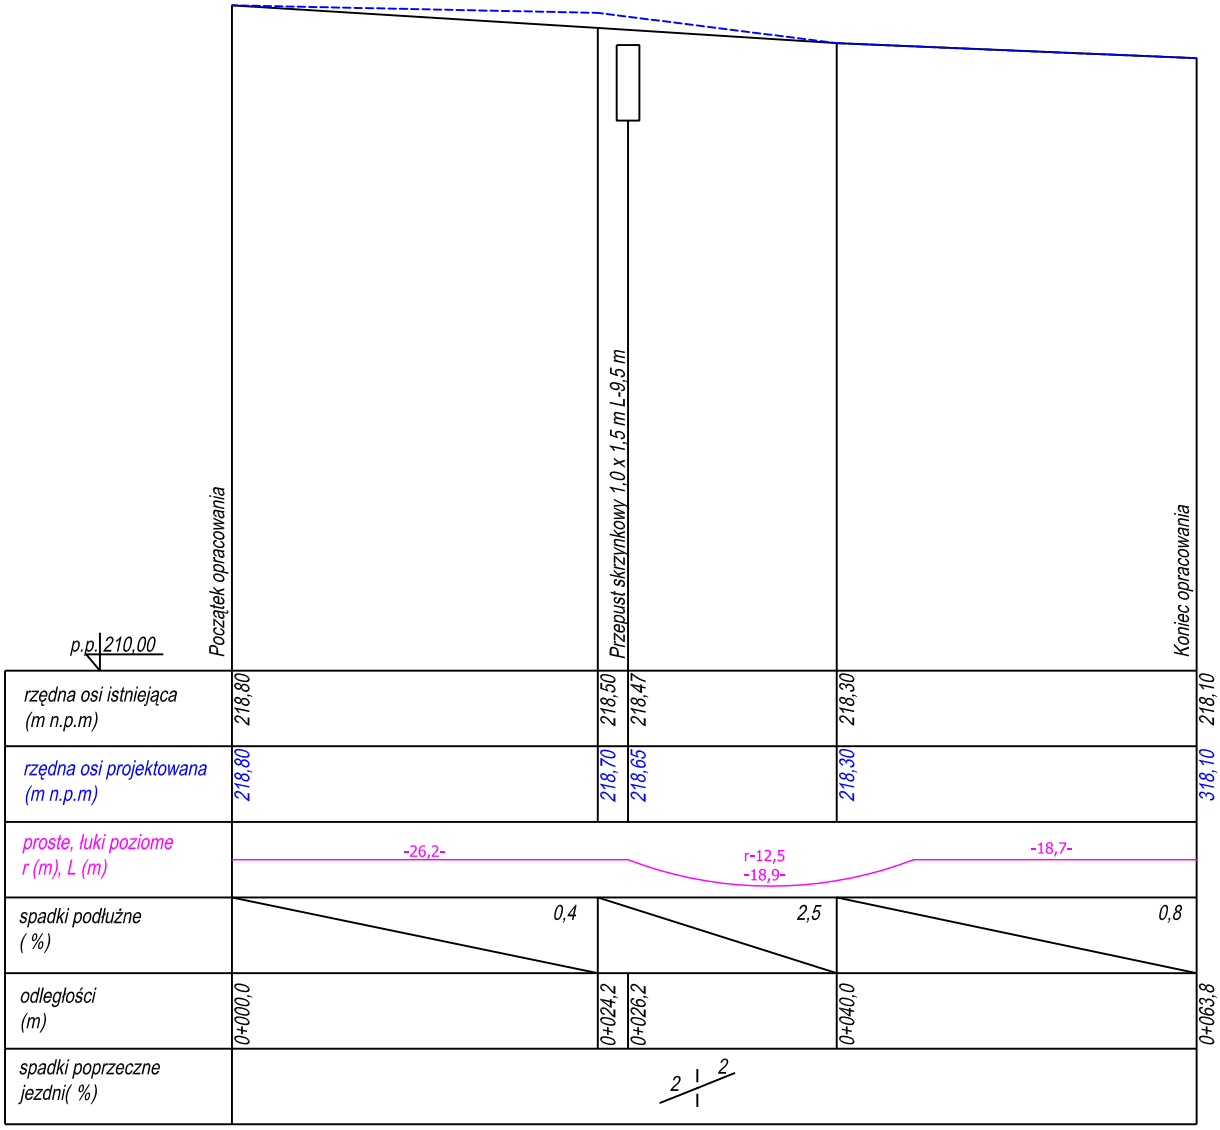

USŁUGI PROJEKTOWE mgr inż. Robert Szczepanek 58-100 Świdnica ul. Serbska 25 tel. 607 667 901				
Inwestycja:	Budowa zatoki autobusowej wraz z infrastrukturą techniczną i dojściami w miejscowości Wirki.			
Adres inwestycji:	dz. nr 420, 422, 423, 426, 489/3, 490/2 obręb Wirki			
Tytuł rysunku:	Profil podłużny zatoki i drogi gminnej.			skala 1:500/100
projektant	specjalność	nr uprawnień	data	podpis
mgr inż. Robert Szczepanek	bud. - konst.	18/02/DUW	05.2019	
Inwestor:	Gmina Marcinowice 58-124 Marcinowice ul. J. Tuwima 2			nr rysunku 2