




SCHEMAT - A
(zatoka postojowa)

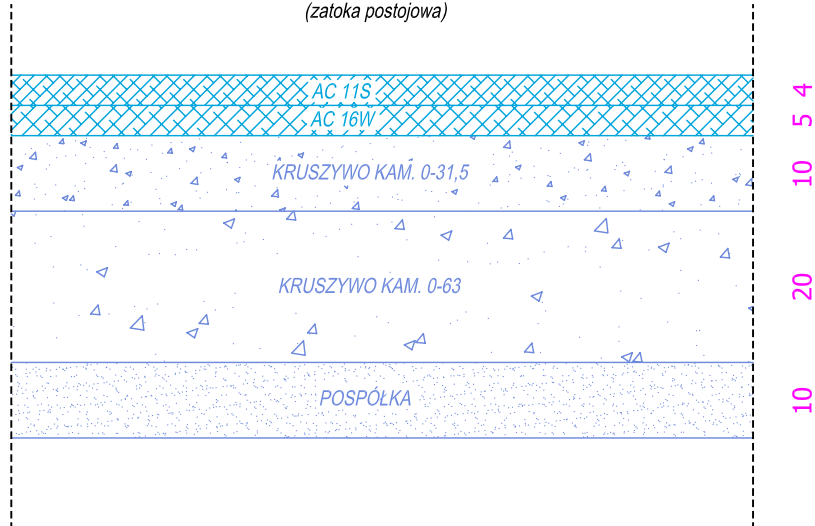

SCHEMAT - B
(miejsca postojowe)

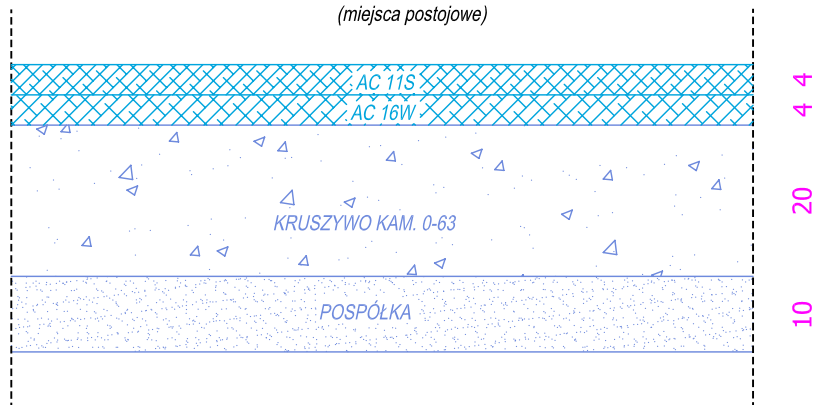

SCHEMAT - C
(chodnik)

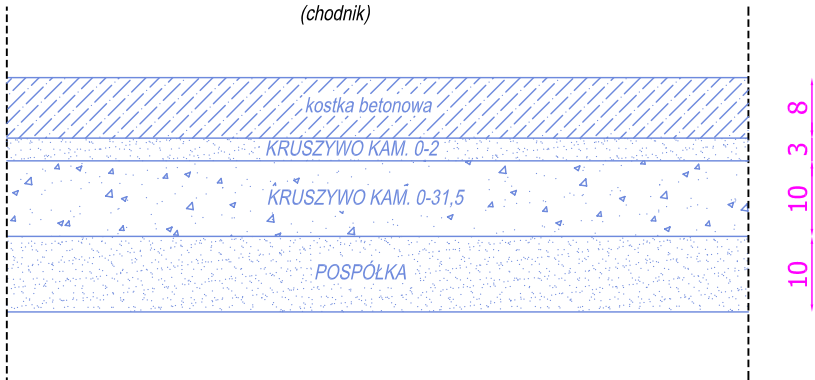

USŁUGI PROJEKTOWE mgr inż. Robert Szczepanek 58-100 Świdnica ul. Serbska 25 tel. 607 667 901				
Inwestycja: Budowa zatoki autobusowej wraz z infrastrukturą techniczną i dojazdami w miejscowości Wirki.				
Adres inwestycji: dz. nr 420, 422, 423, 426, 489/3, 490/2 obręb Wirki				
Tytuł rysunku: Schematy konstrukcyjne.				skala 1:10
projektant	specjalność	nr uprawnień	data	podpis
mgr inż. Robert Szczepanek	bud. - konst.	18/02/DUW	05.2019	
Inwestor: Gmina Marcinowice 58-124 Marcinowice ul. J. Tuwima 2				nr rysunku 4