




SCHEMAT - A (jezdnia)

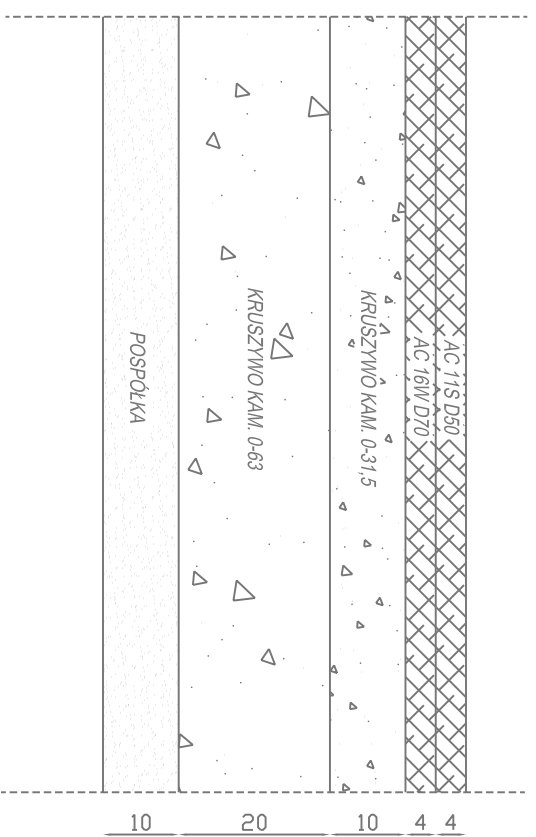


SCHEMAT - B (chodnik)

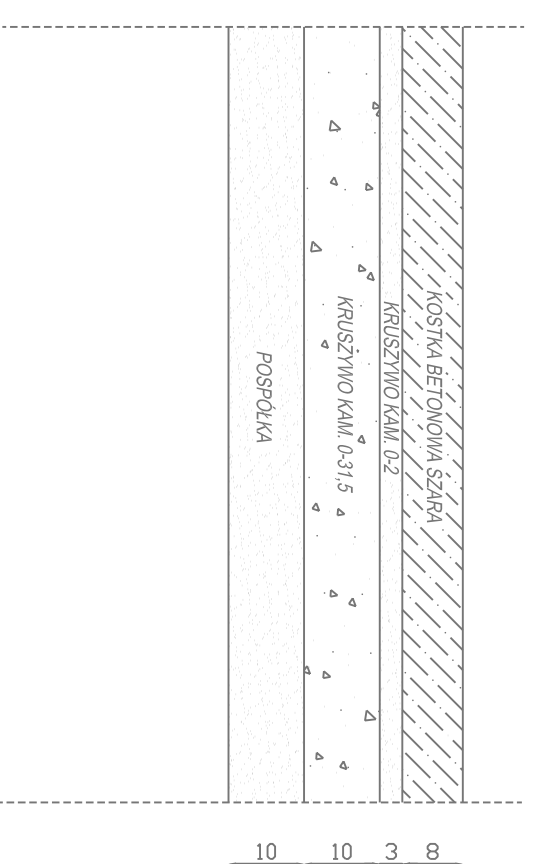

SCHEMAT - C (wiazdy)

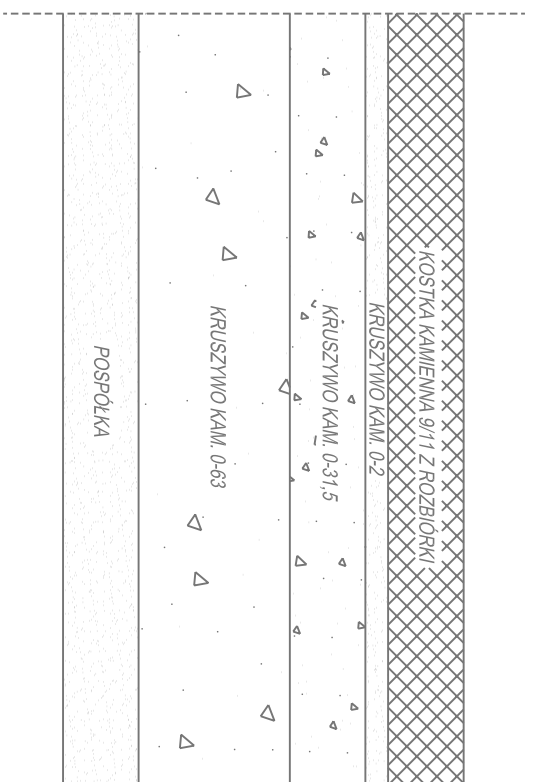

SCHEMAT - D (pobocza)

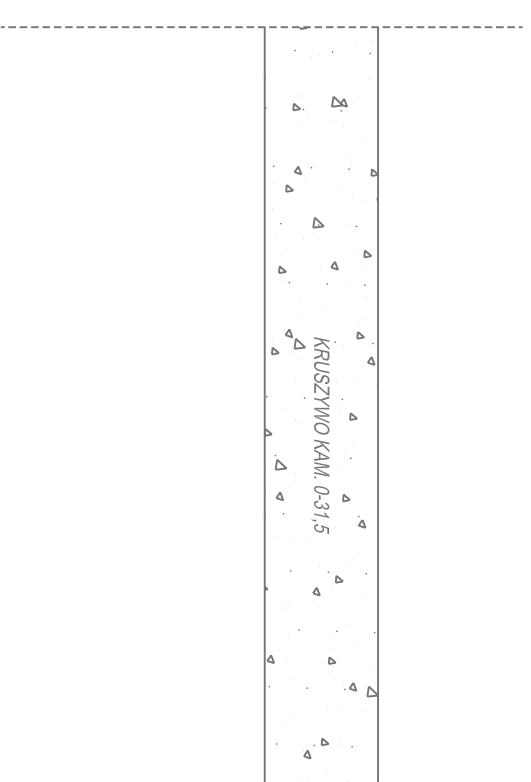

USŁUGI W ZAKRESIE PROJEKTOWANIA mgr inż. Robert Szczepanek

58-100 Świczna ul. Serbska 25, tel. 607 667 901

Inwestycja: Przebudowa drogi gminnej 111722 D na odcinku od drogi powiatowej do końca zabudowań w miejscowości Strzelca.

Adres inwestycji: dz. nr 473, 486/2, 501/2 obręb Strzelca.

Tytuł rysunku:		Skala 1:10	
projektant	specjalność	nr uprawnień	data podpis
mgr inż. Robert Szczepanek	bud. - konst.	18/02/DUW	08.2019
Inwestor: Gmina Marcinowice		nr rysunku	
58-124 Marciniowice ul. J. Tuwima 2		4	