




PRZEREK R1-1
km 0+020,00

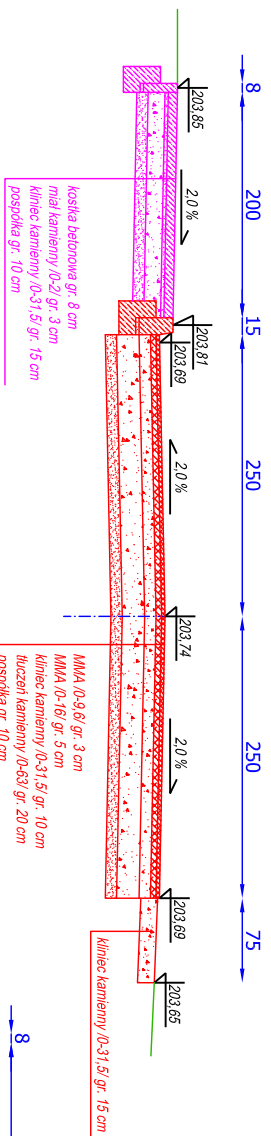


PRZEREK R1-2
km 0+063,80

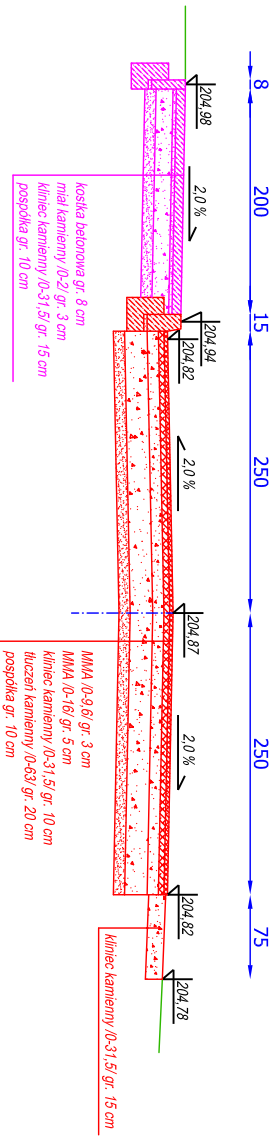

PRZEREK R1-3
km 0+099,40

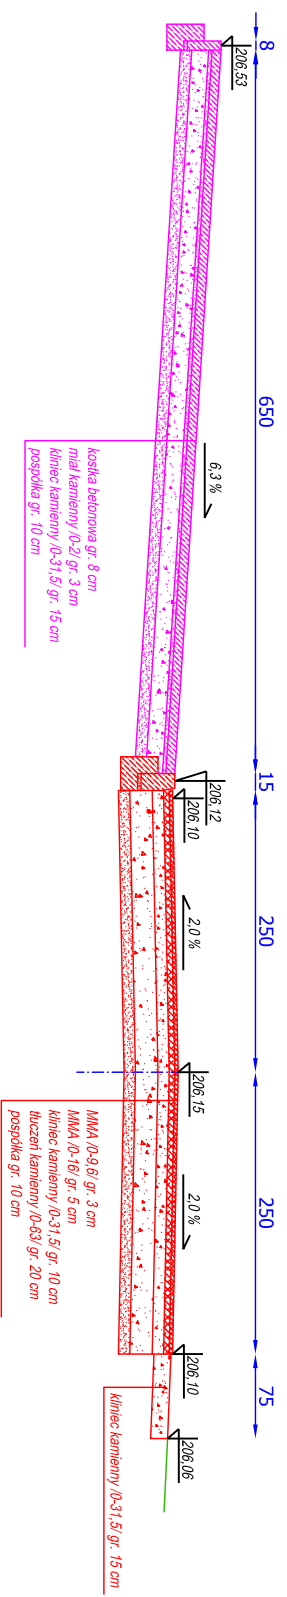

PRZEREK R1-4
km 0+121,00

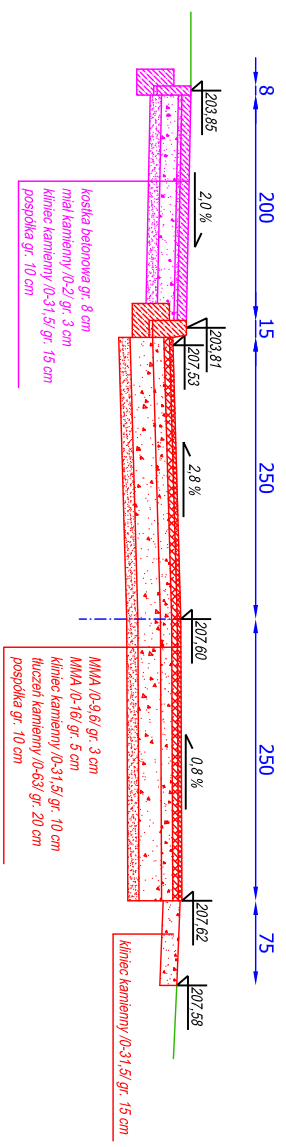

USŁUGI PROJEKTOWE mgr inż. Robert Szczepaniak			
58-100 Świdnica ul. Senoska 25 tel. 807 887 901			
Inwestycja: Przebudowa drogi gminnej ul. Okrężna w Marchowicach			
Zadanie: Przebudowa drogi gminnej ul. Okrężna w Marchowicach			
dz. nr 168/16, 350 obręb Marchowice.			
Tytuł rysunku: Przekroje poprzeczne		skala 1:50	
projektant	spójność	nr uprawn.	podpis
mgr inż. Robert Szczepaniak	bud. - konst.	18/02/DLW	12.2016
Investor: Gmina Marchowice			nr rysunku
58-124 Marchowice, ul. J. Tuwima 2			3.1