




PRZEKRÓJ 1-5  
km 0+136,50

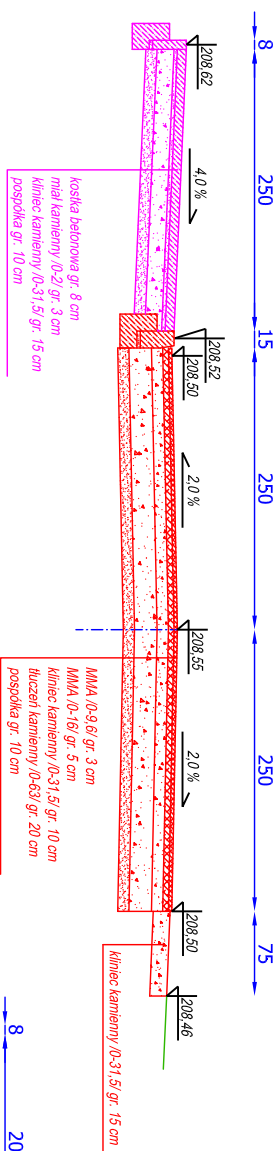


PRZEKRÓJ 1-6  
km 0+169,90

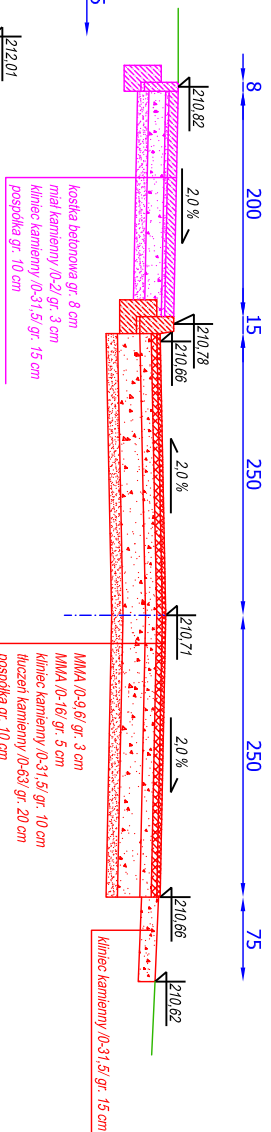


PRZEKRÓJ 1-7  
km 0+195,60

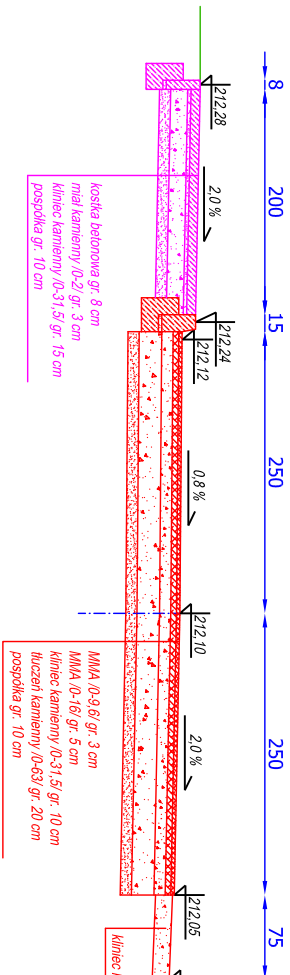


PRZEKRÓJ 1-8  
km 0+214,70

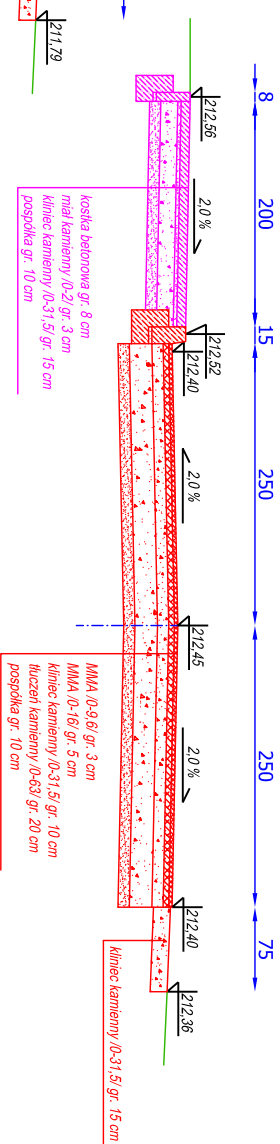

PRZEKRÓJ 2-2  
km 0+031,00

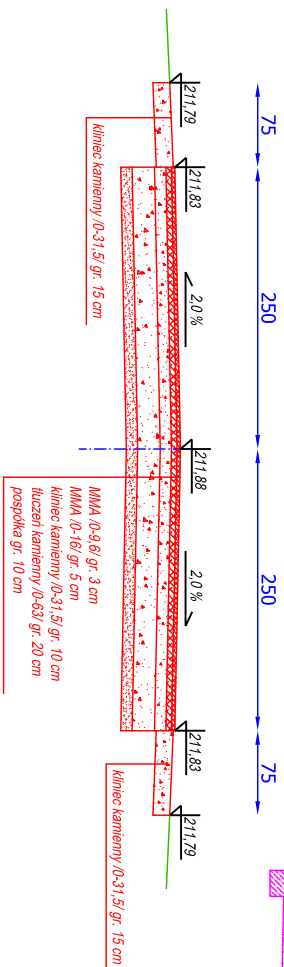

PRZEKRÓJ 2-1  
km 0+005,20

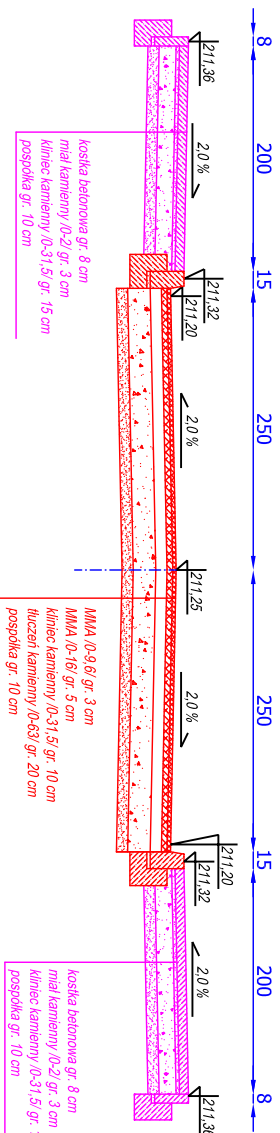

USŁUGI PROJEKTOWE mgr inż. Robert Szczepaniak

58-100 Świdnica ul. Senoska 25 tel. 807 887 901

Inwestycja: Przebudowa drogi gminnej ul. Okrężna w Marchowicach

Zadanie: Przebudowa drogi gminnej ul. Okrężna w Marchowicach

dz. nr 168/16, 360 obręb Marchowice.

Tytuł rysunku: Przekroje poprzeczne

Przebieg poprzeczne

projektant

mgr inż. Robert Szczepaniak

spejalność

bud. - konst.

nr uprawnień

18/02/ULIV

data

12.2016

skala 1:50

podpis

nr rysunku

3.2

Investor: Gmina Marchowice

58-124 Marchowice, ul. J. Tuwima 2

12.2016

12.2016

3.2