


----- nawierzchnia asfaltowa -----

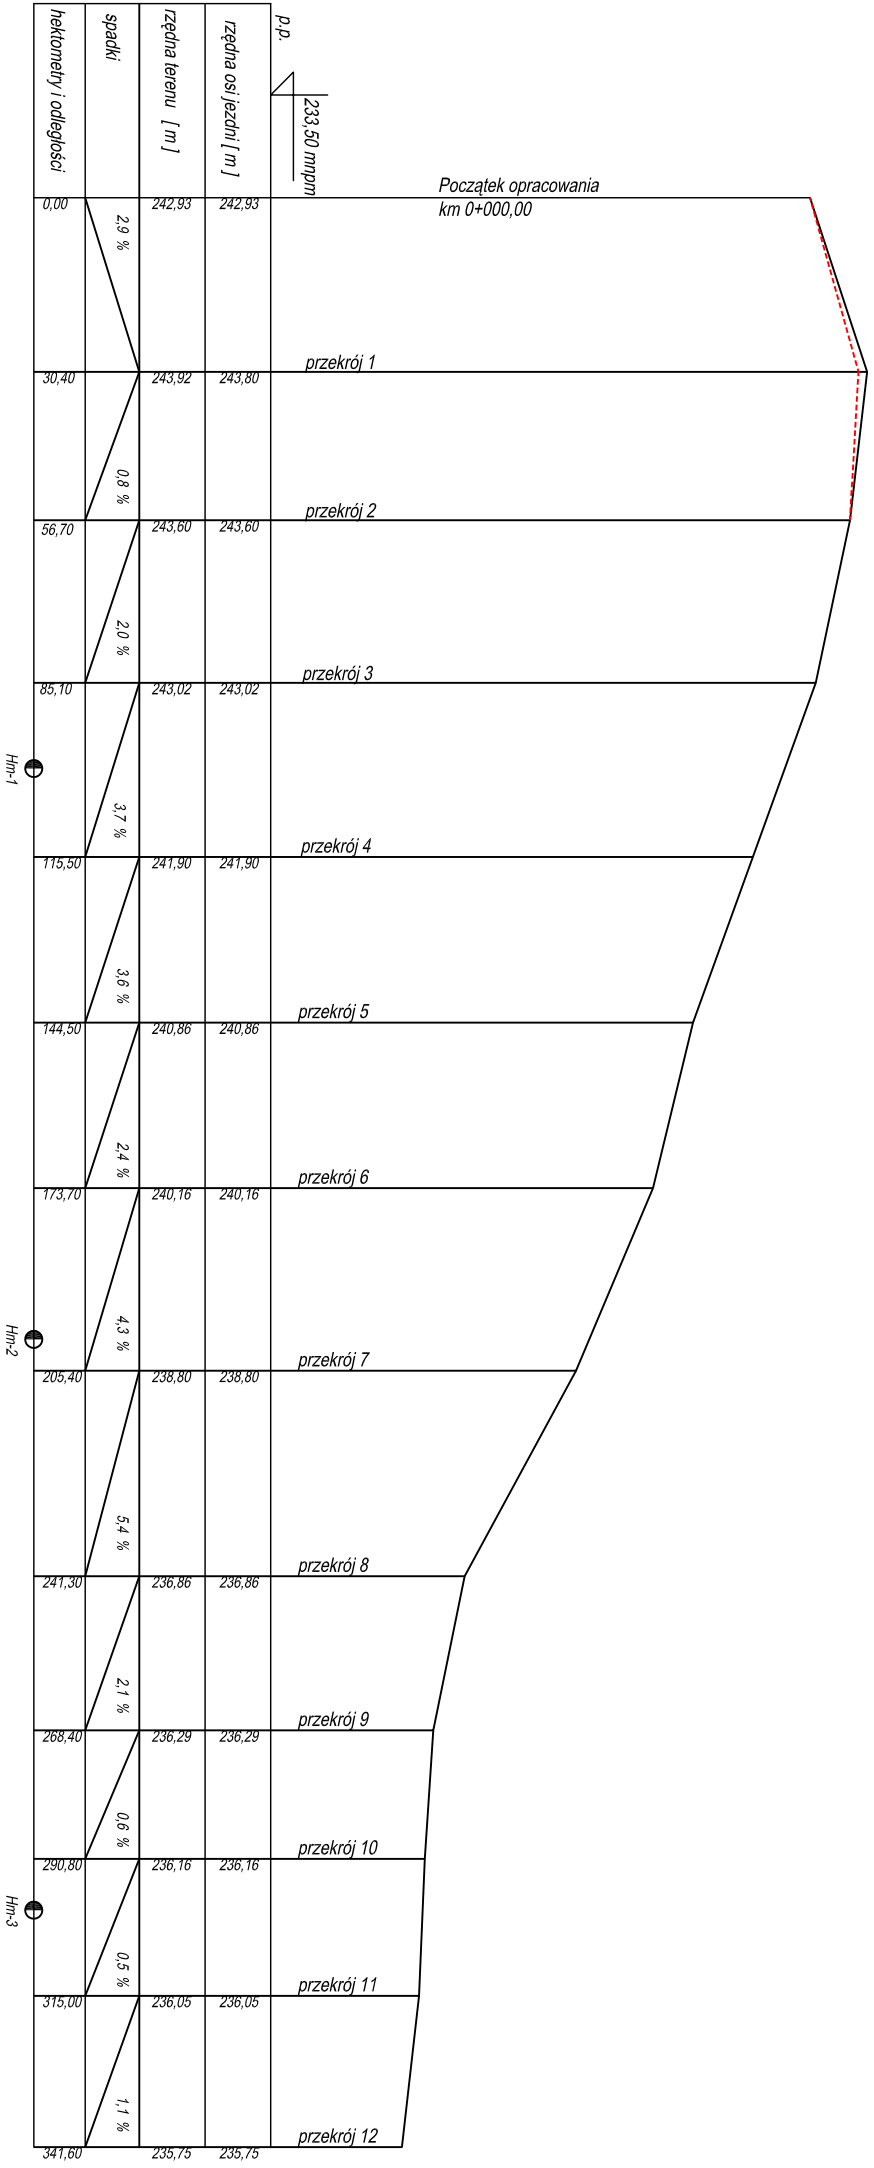

----- niweleta osi istniejącej
 - - - - - niweleta osi projektowanej

Inwestycja: Przebudowa drogi gminnej dz. nr 225, 256, 123/3 obręb Sady			
Zadanie: Przebudowa drogi gminnej w miejscowości Sady			
Usługi PROJEKTOWE mgr inż. Robert Szczepanek 58-100 Świdnica ul. Świebska 25 tel./fax: 74 851 34 79			
Tytuł rysunku: Profil podłużny		skala 1:100 / 1:1000	
projektant mgr inż. Robert Szczepanek	specjalność bud. - korsi.	nr uprawnień 18/02/D/UW	data podpis 02.20.11
Inwestor: Gmina Marchowice 58-124 Marchowice ul. J. Tuwima 4		nr rysunku 2.1	