


←————— nawierzchnia asfaltowa —————→

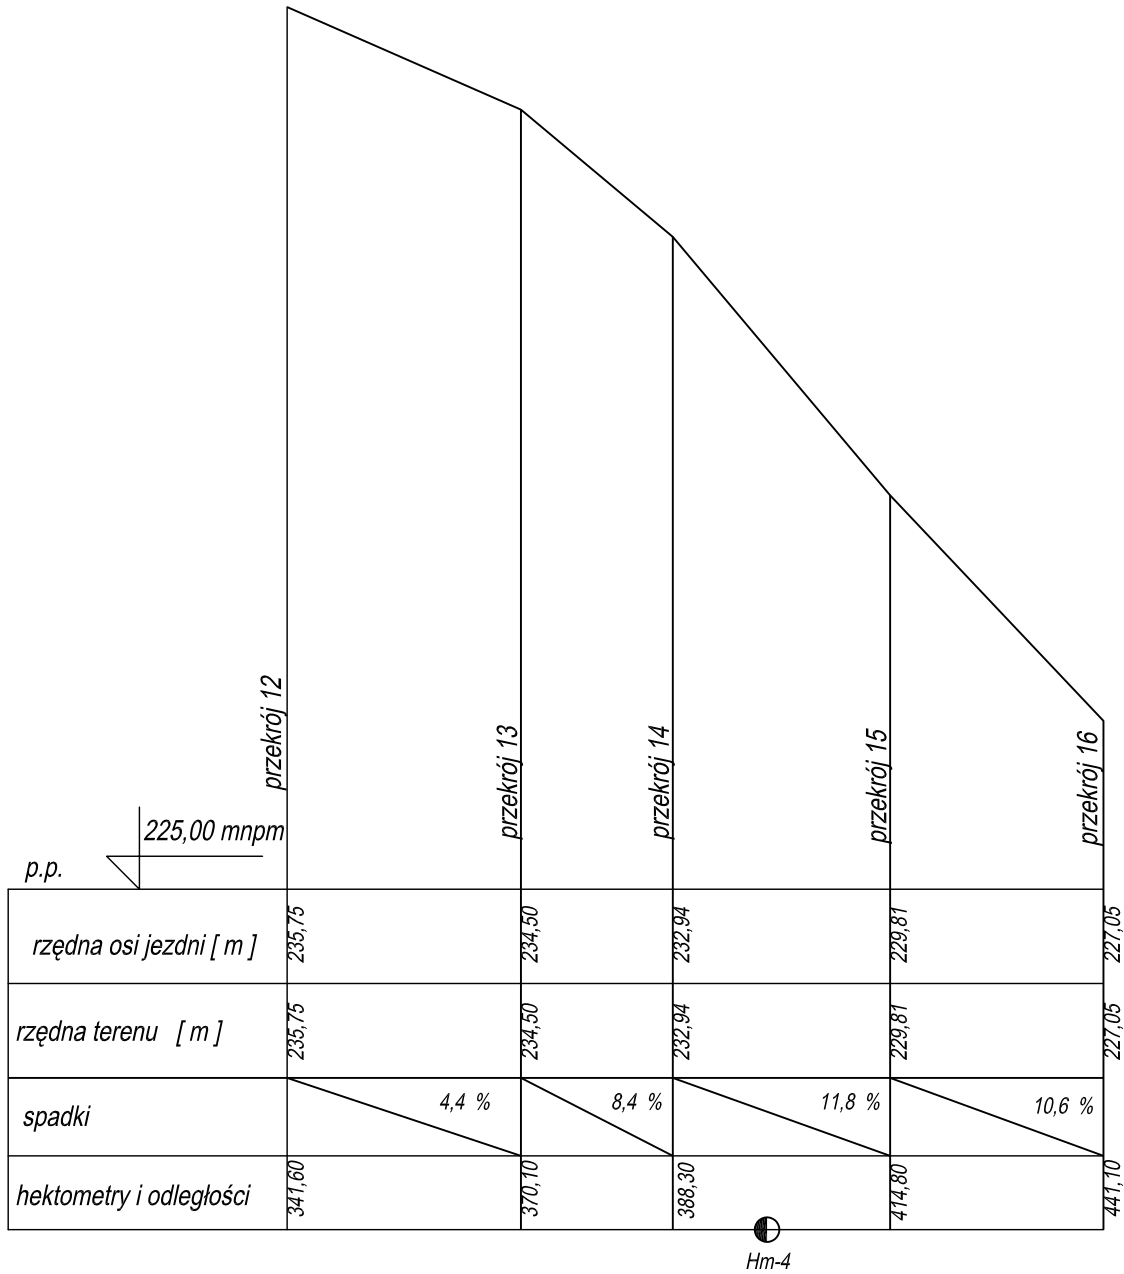

USŁUGI PROJEKTOWE mgr inż. Robert Szczepanek 58-100 Świdnica ul. Serbska 25 tel./fax. 74 851 34 79				
Inwestycja: Przebudowa drogi gminnej w miejscowości Sady.				
Zadanie: Przebudowa drogi gminnej dz. nr 225, 256, 123/3 obręb Sady				
Tytuł rysunku: Profil podłużny				skala 1:100; 1:1000
projektant	specjalność	nr uprawnień	data	podpis
mgr inż. Robert Szczepanek	bud. - konst.	18/02/DUW	02.2011	
Inwestor: Gmina Marcinowice 58-124 Marcinowice ul. J. Tuwima 4				nr rysunku 2.2