



WIDOK ŚCIANKI Z PRZODU

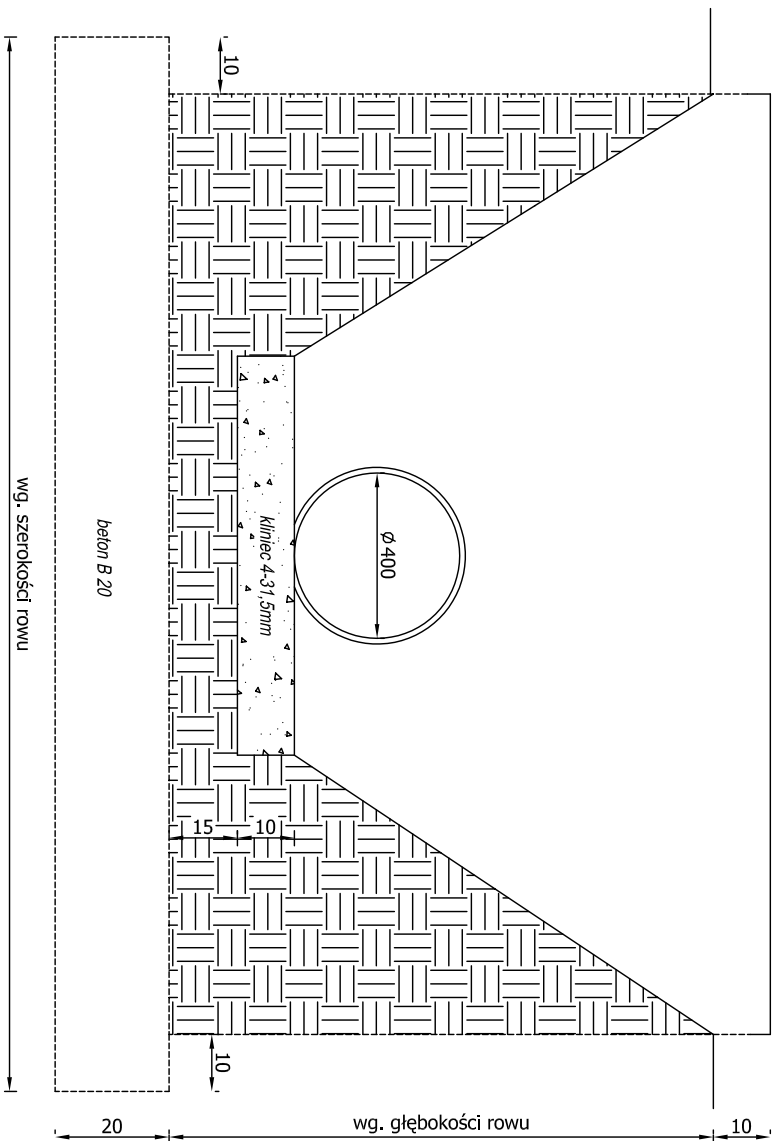

PRZEKROJ PODŁUŻNY
ŚCIANKI CZOŁOWEJ

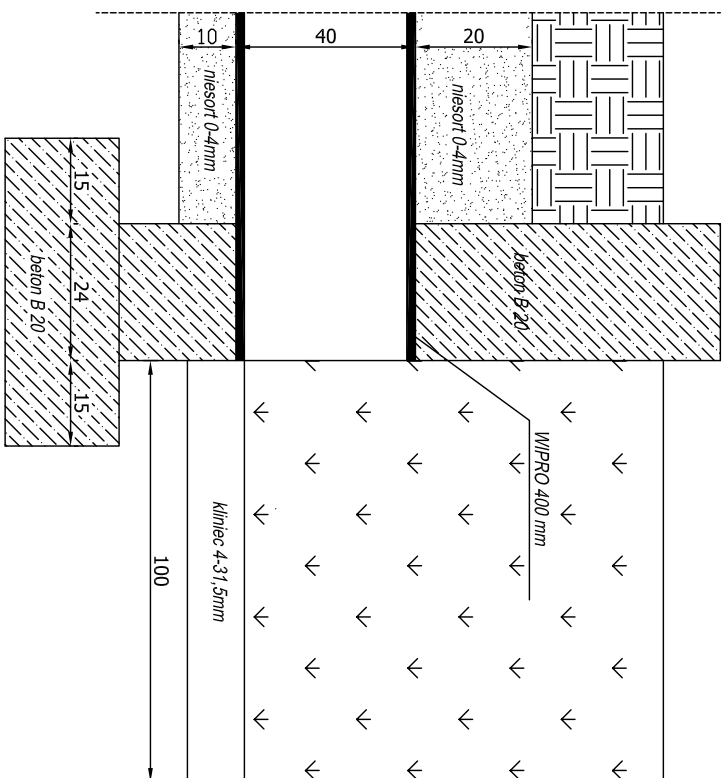

USŁUGI PROJEKTYWNE mgr inż. Robert Szczepanek
58-100 Świdnica ul. Seniska 25 tel/fax. 74 851 34 79

Investycja: Przebudowa drogi gminnej w miejscowości Sady.

Zadanie: Przebudowa drogi gminnej dz. nr 225, 296, 123/3 obręb Sady

Tytuł rysunku: Schematy przepustu oraz ścianek czołowych. skala 1:10

projektant	specjalność	nr uprawnień	data	podpis
mgr inż. Robert Szczepanek	bud. - konst.	1802/DU/W	02.2011	

Investor: Gmina Marzowice ul. Turyna 4 nr rysunku 5