




PRZEKRÓJ - A  
15 550 15 200 8

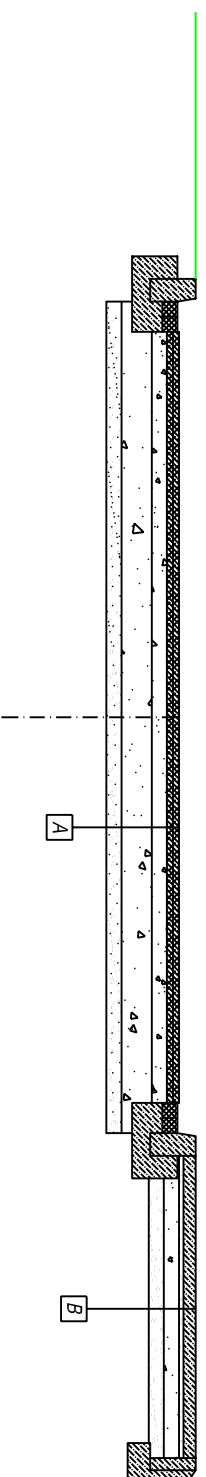


PRZEKRÓJ - B

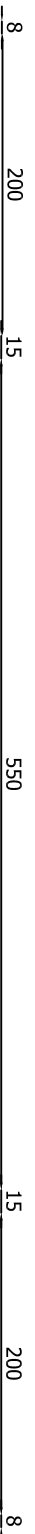

PRZEKRÓJ - C

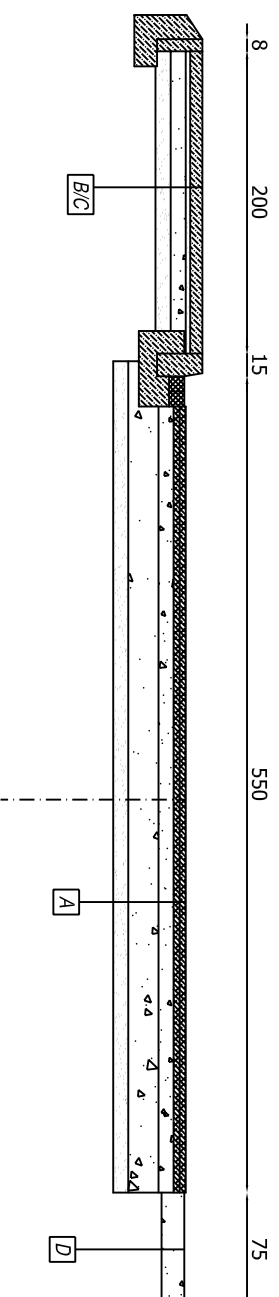

PRZEKRÓJ - D

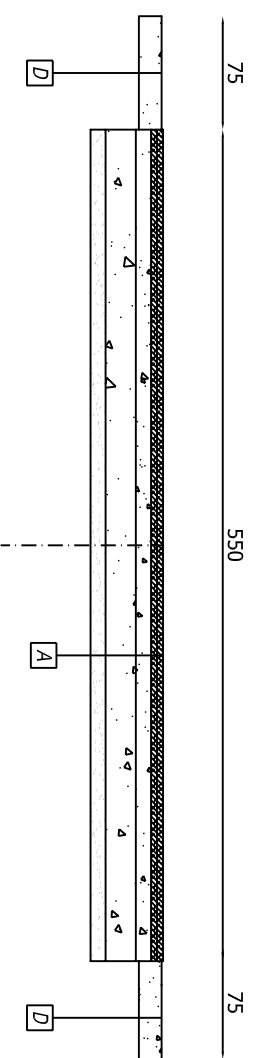

USŁUGI W ZAKRESIE PROJEKTOWANIA mgr inż. Robert Szczepanek  
58-100 Świczna ul. Serbska 25, tel. 607 667 901  
Inwestycja: Przebudowa drogi gminnej 111722 D na odcinku od drogi powiatowej do końca zabudowań w miejscowości Strzelca.  
Adres inwestycji: dz. nr 473, 486/2, 501/2 obręb Strzelca.

Tytuł rysunku:		Przekroje brytowe		skala 1:50	
projektant	specjalność	nr uprawnień	data	podpis	
mgr inż. Robert Szczepanek	bud. - konst.	18/02/DUW	08.2019		

Inwestor: Gmina Marcinowice  
58-124 Marcinowice ul. J. Tuwima 2