



PRZEKRÓJ KONSTRUKCYJNY

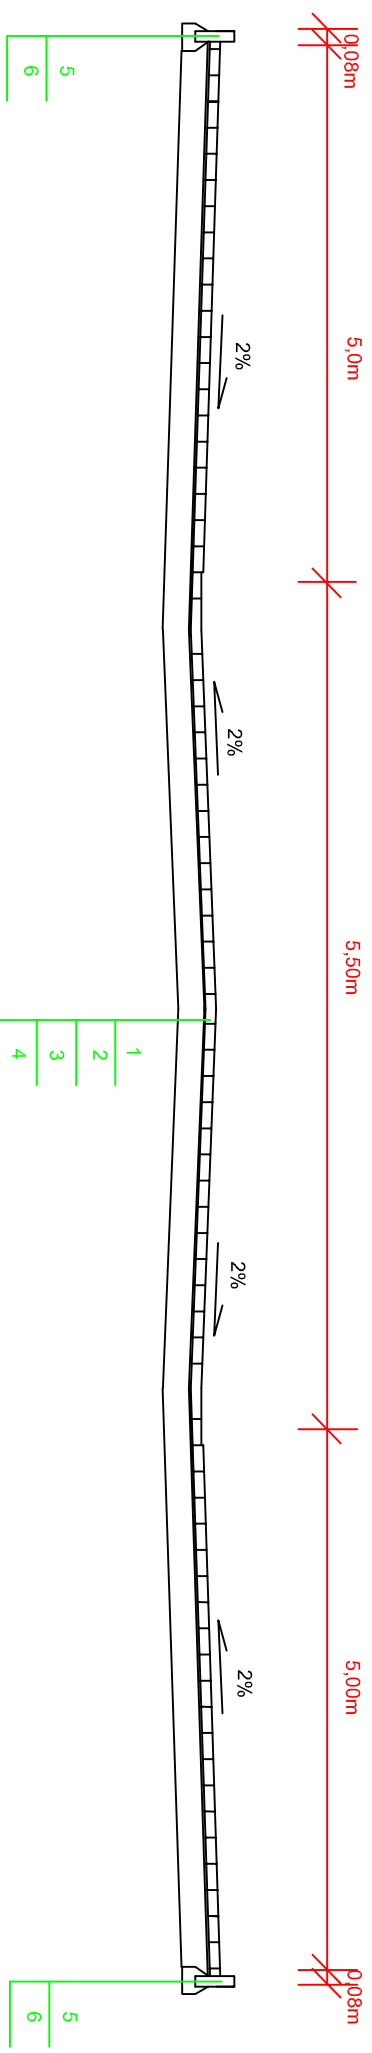

Studzienka S1 -stosować separator koalescencyjny Kl.I

RYSUNEK POGŁADOWY:

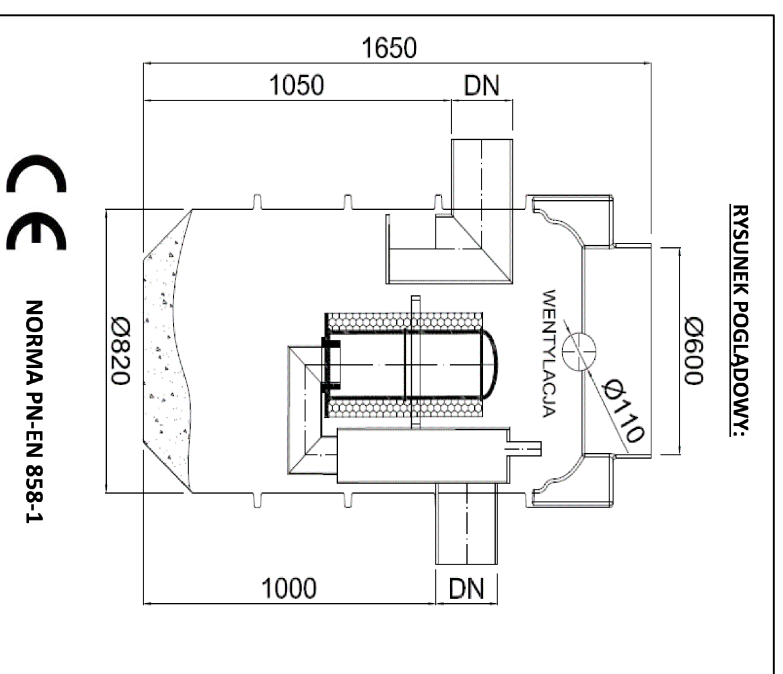

OPIS DO PRZEKROJU KONSTRUKCYJNEGO

1. KOSTKA BETONOWA WIBROPRASOWANA gr. 8cm
2. PODSYPKA CEM. - PIASK. 1:4 gr. 3cm
3. PODBUDOWA ZASADNICZA Z KRUSZYWA 0/31,5mm gr. 20cm
4. PODBUDOWA POMOCNICZA Z MIESZANKI ZWIĄZANEJ CEM. C 2,5 MPa gr. 15cm
5. OBRZEŻE BETONOWE 8*30*100
6. ŁAWA Z BETONU CEMENTOWEGO C12/15 - gr. 10 cm

Nazwa i adres zamawiającego	GMINA MARCHNOWICE ul. Juliana Tuwima 2, 58-124 Marchnowice
Nazwa zadania	*Budowa parkingu zregulowanego się przy Urzędzie Gminy w Marchnowicach.
Adres obiektu budowlanego	województwo: DOLNOŚLĄSKIE powiat: ŚMIDNICKI gmina: MARCHNOWICE obręb: 1008 Marchnowice numer ewidencyjny działki 30/16, 30/17
Nazwa i adres jednostki projektującej	ZBIGNIEW STANDER 58-330 Jedlina Zdrój, ul. Mickiewicza 3
Brzozła PROCI	Stanisław PB
Opisował	14. Zbigniew Stander DOŚBUD04294
	2020
Nazwa rysunku	Przekrój konstrukcyjny
	Skala 1:500
	Nr rysunku P.02

CE NORMA PN-EN 858-1