



PRZEKRÓJ KONSTRUKCYJNY

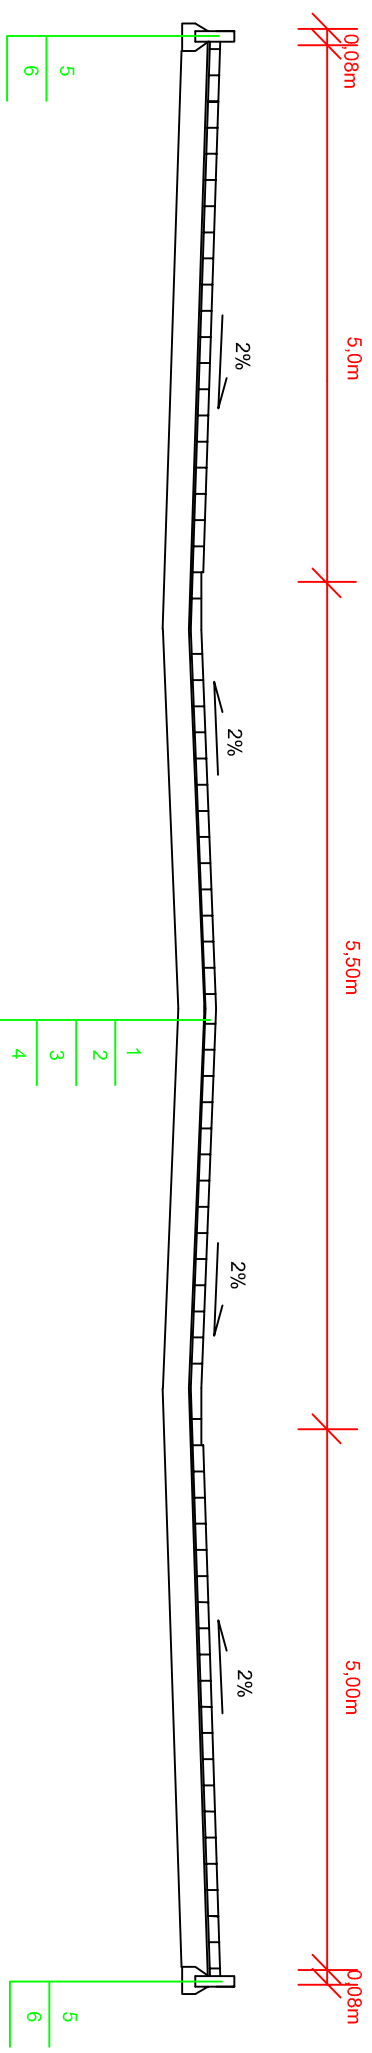

Studzienka S1 -stosować separator koalescencyjny Kl.I

OPIS DO PRZEKROJU KONSTRUKCYJNEGO

1. KOSTKA BETONOWA WIBROPRASOWANA
2. PODSYPKA CEM. - PIASK. 1:4
gr. 8cm
3. PODBUDOWA ZASADNICZA Z KRUSZYWA 0/31,5mm
gr. 3cm
4. PODBUDOWA POMOCNICZA Z MIESZANKI ZWIĄZANEJ CEM. C 2,5 MPa
gr. 20cm
5. OBRZEŻE BETONOWE 8*30*100
gr. 15cm
6. ŁAWA Z BETONU CEMENTOWEGO C12/15
- gr. 10 cm

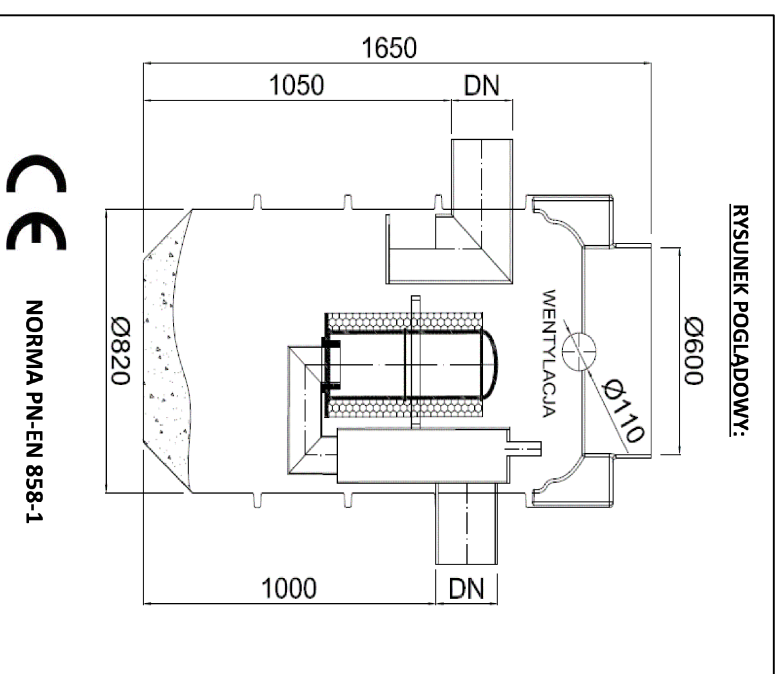

CE NORMA PN-EN 858-1

Nazwa i adres zamawiającego	GMINA MARCHNOWICE ul. Juliana Tuwima 2, 58-124 Marchnowice		
Nazwa zadania	*Budowa parkingu przydrożnego się przy Urzędzie Gminy w Marchnowicach.		
Adres obiektu budowlanego	województwo: DOLNOŚLĄSKIE powiat: ŚWIDNICKI gmina: MARCHNOWICE obręb: 0008 Marchnowice numer ewidencyjny działki 30/16, 30/17		
Nazwa i adres jednostki projektującej	ZBIGNIEW STANDER 58-330 Jedlina Zdrój, ul. Młkiewicza 3		
Brzozda PROCI	Stanisław PB	Data opracow.	Podpis
Opisownia	14: Zbigniew Stander DOŚBUD04294	2020	
Nazwa rysunku	Przekrój konstrukcyjny		Skala 1:500 Nr rysunku P.02