

MAPA DO CELÓW PROJEKTOWYCH

skala 1:1000


(arkusz mapy : 462.243.054)
 (układ współrzędnych prostokątnych płaskich - "1965" siatka kw. , układ wysokości - "Kronsztadt 60")
 (nie wykonano ustaleń obciążeń służebnościami gruntowymi)

Sporządził: Andrzej Marcjan

nie wyklucza się istnienia urządzeń podziemnych
 nie zgłoszonych do inwentaryzacji.

Nr uprawnień: 9513

WLZ energii elektrycznej

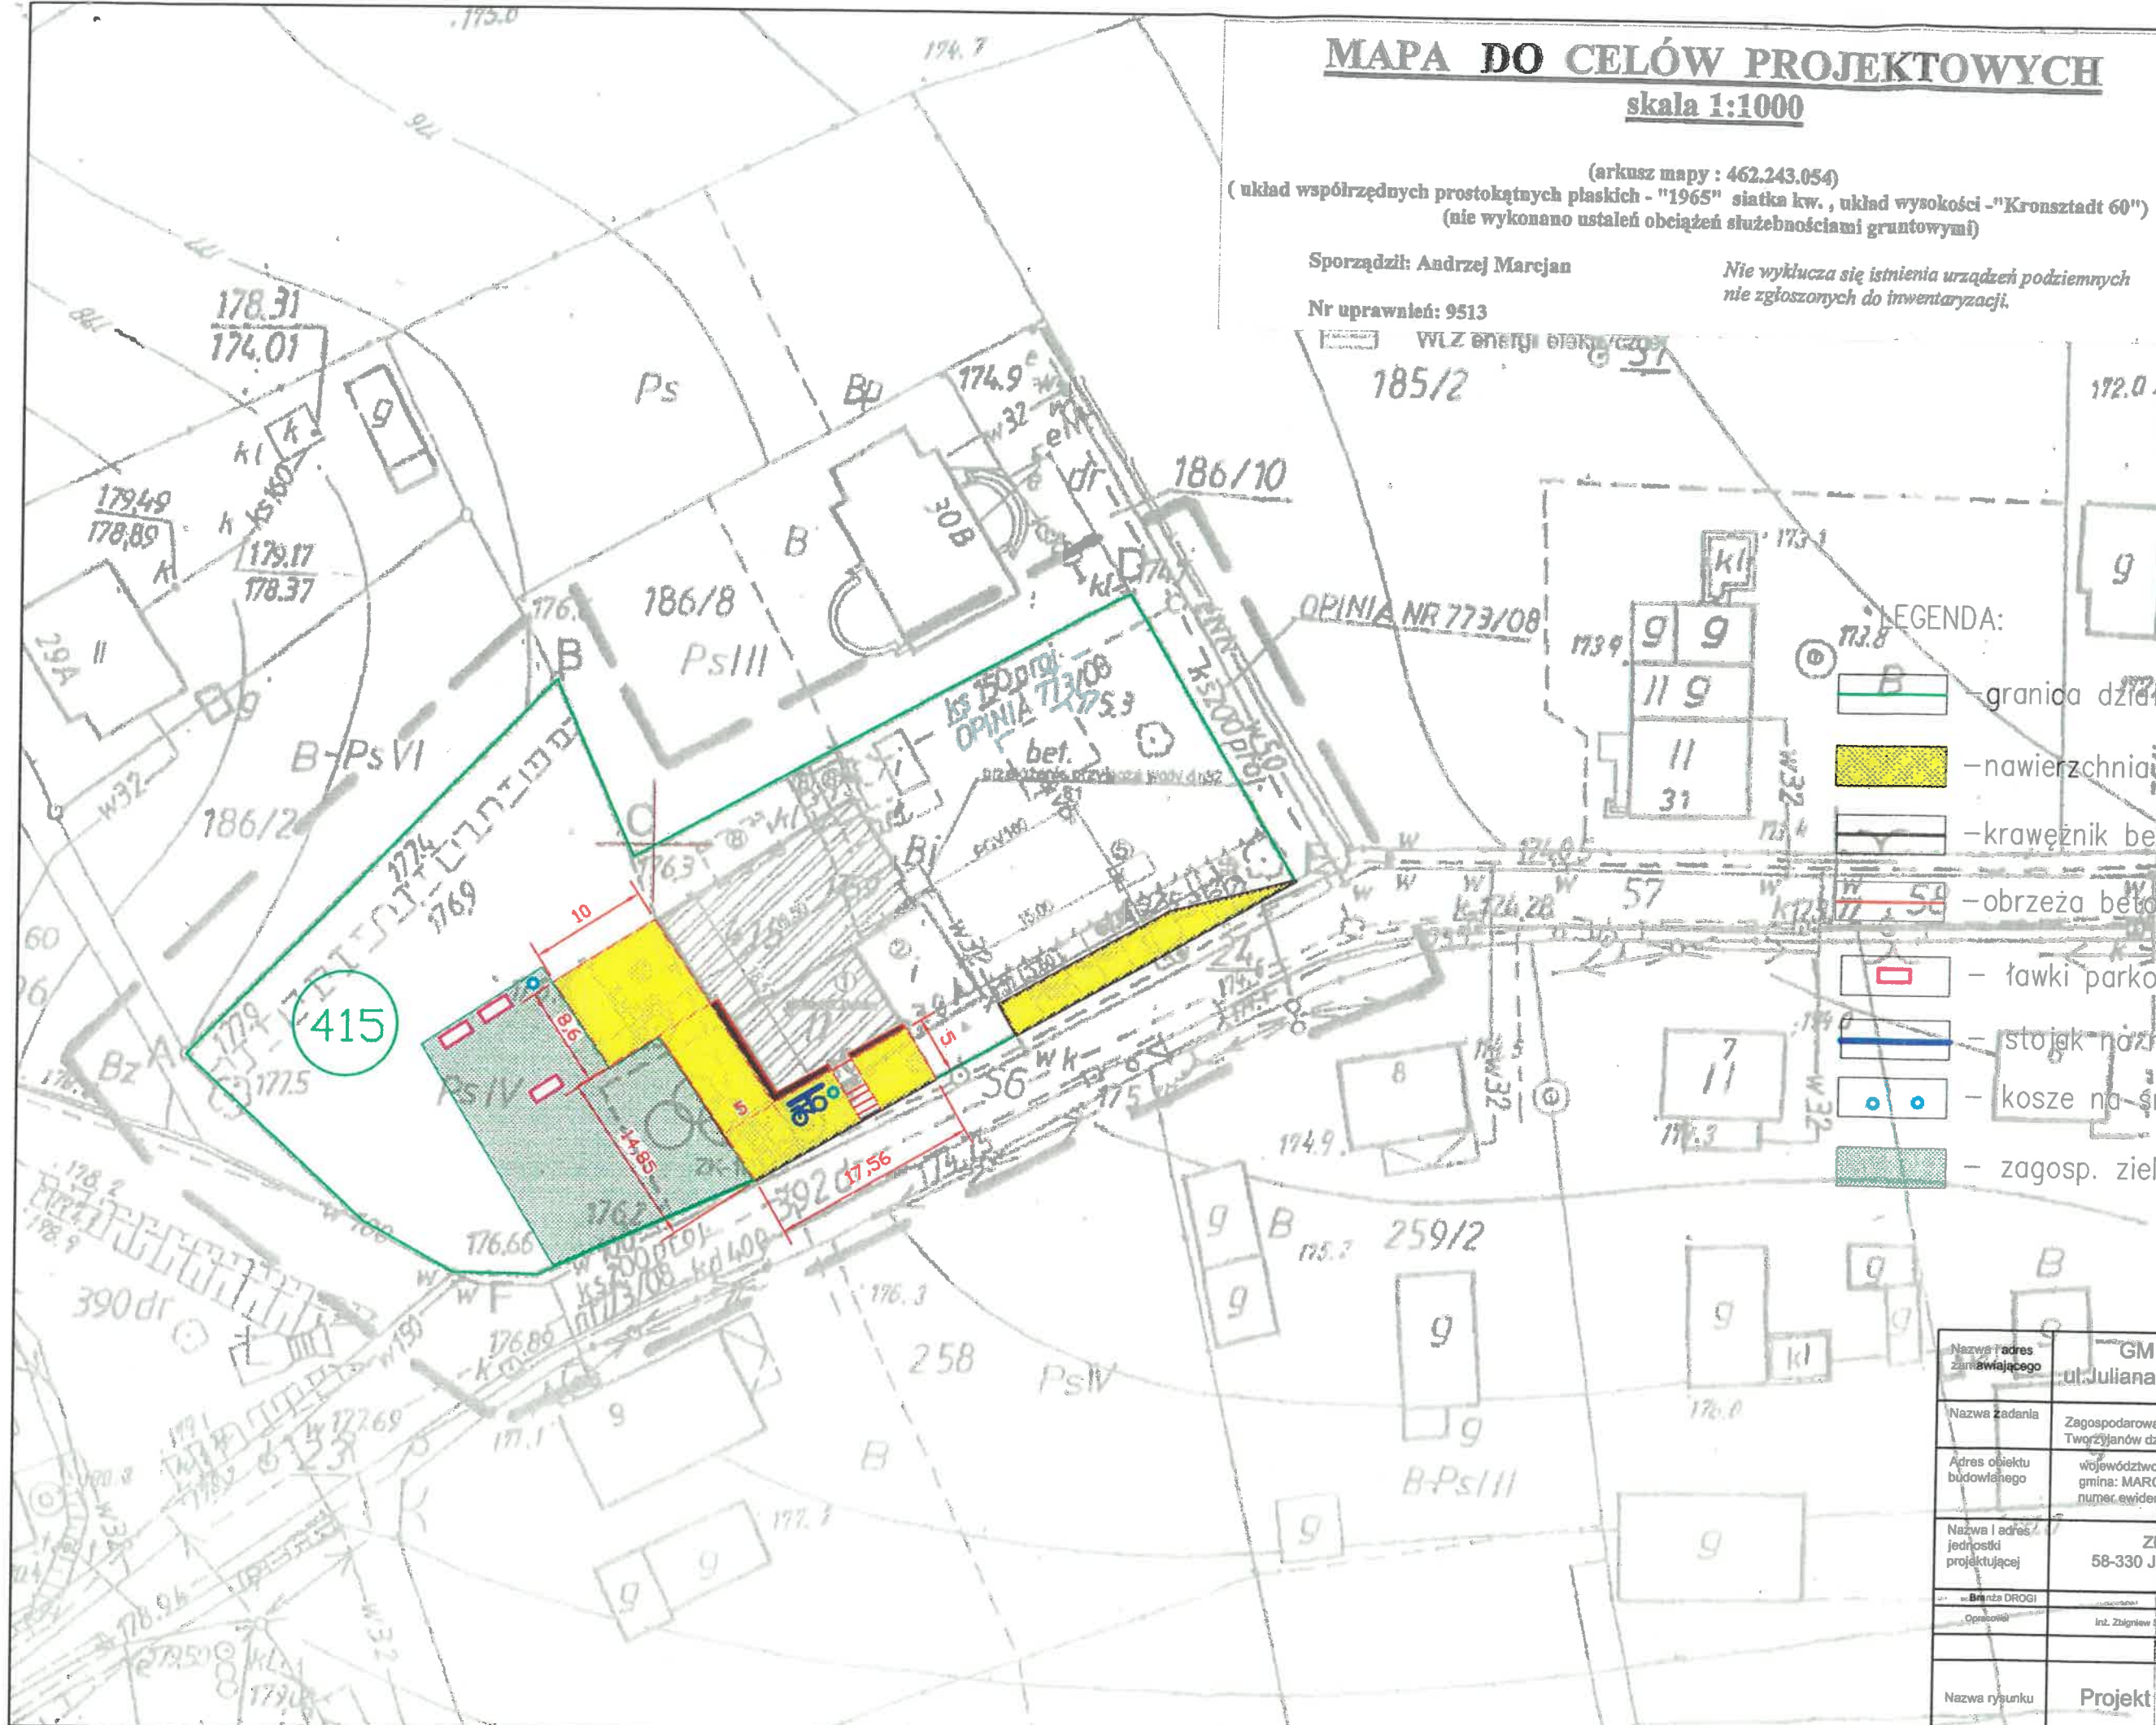

- LEGENDA:
- granica działki
 - nawierzchnia z kostki betonowej
 - krawężnik betonowy
 - obrzeża betonowe
 - ławki parkowe
 - stojak na rowery
 - kosze na śmieci
 - zagosp. zieleni

Nazwa i adres zamawiającego	GMINA MARCINOWICE ul. Juliana Tuwima 2, 58-124 Marcinowice		
Nazwa zadania	Zagospodarowanie terenu wokół świetlicy Tworzyjanów dz. 415		
Adres obiektu budowlanego	województwo: DOLNOŚLĄSKIE powiat: ŚWIDNICKI gmina: MARCINOWICE obręb : 0016 Tworzyjanów numer ewidencyjny działki 415		
Nazwa i adres jednostki projektującej	ZBIGNIEW STANDER 58-330 Jedlina Zdrój , ul. Mickiewicza 3		
Biuro DROGI	Stadium PB	Data opracow.	Podpis
Opracował	Inż. Zbigniew Stander DOŚ/BD/0422/04	2020	
Nazwa rysunku	Projekt zagospodarowania		Skala 1:500 Nr rysunku P.01