

RADA GMINY  
MARCINOWICE

BR-0150/152/09

UCHWAŁA NR XXVII/152/09  
RADY GMINY MARCINOWICE  
z dnia 03 kwietnia 2009 roku

w sprawie: przystąpienia do sporządzenia zmiany miejscowego planu zagospodarowania przestrzennego dla obszaru położonego we wsi Chwałków w gminie Marcinowice

Na podstawie art. 18 ust. 2 pkt 15 ustawy z dnia 8 marca 1990 roku o samorządzie gminnym (Dz. U. z 2001 roku Nr 142, poz. 1591 z późniejszymi zmianami) i art. 14 ust.1 ustawy z dnia 27 marca 2003 roku o planowaniu i zagospodarowaniu przestrzennym (Dz. U. Nr 80, poz. 717 z późniejszymi zmianami), **uchwała się co następuje:**

- § 1. W oparciu o analizy przeprowadzone na podstawie art.14 ust.5 ustawy o planowaniu i zagospodarowaniu przestrzennym, przystąpić do opracowania zmiany miejscowego planu zagospodarowania przestrzennego dla obszaru położonego w obrębie wsi Chwałków w gminie Marcinowice.
- § 2. Integralną częścią niniejszej uchwały jest załącznik graficzny nr 1 sporządzony w skali 1:2 000, przedstawiający granice obszaru objętego zmianą planu miejscowego.
- § 3. Wykonanie uchwały powierza się Wójtowi Gminy Marcinowice.
- § 4. Uchwała wchodzi w życie z dniem podjęcia.

RADCA PRAWNY

*Mariusz Starke*  
W. 420


PRZEWODNICZĄCY  
Rady Gminy


*Jadwiga Kura*

# GMINA MARCINOWICE - WIEŚ CHWAŁKÓW

ZAŁĄCZNIK NR 1 DO UCHWAŁY NR XXVII/152/09  
RADY GMINY MARCINOWICE Z DNIA 03 kwietnia 2009r.

SKALA 1:2000

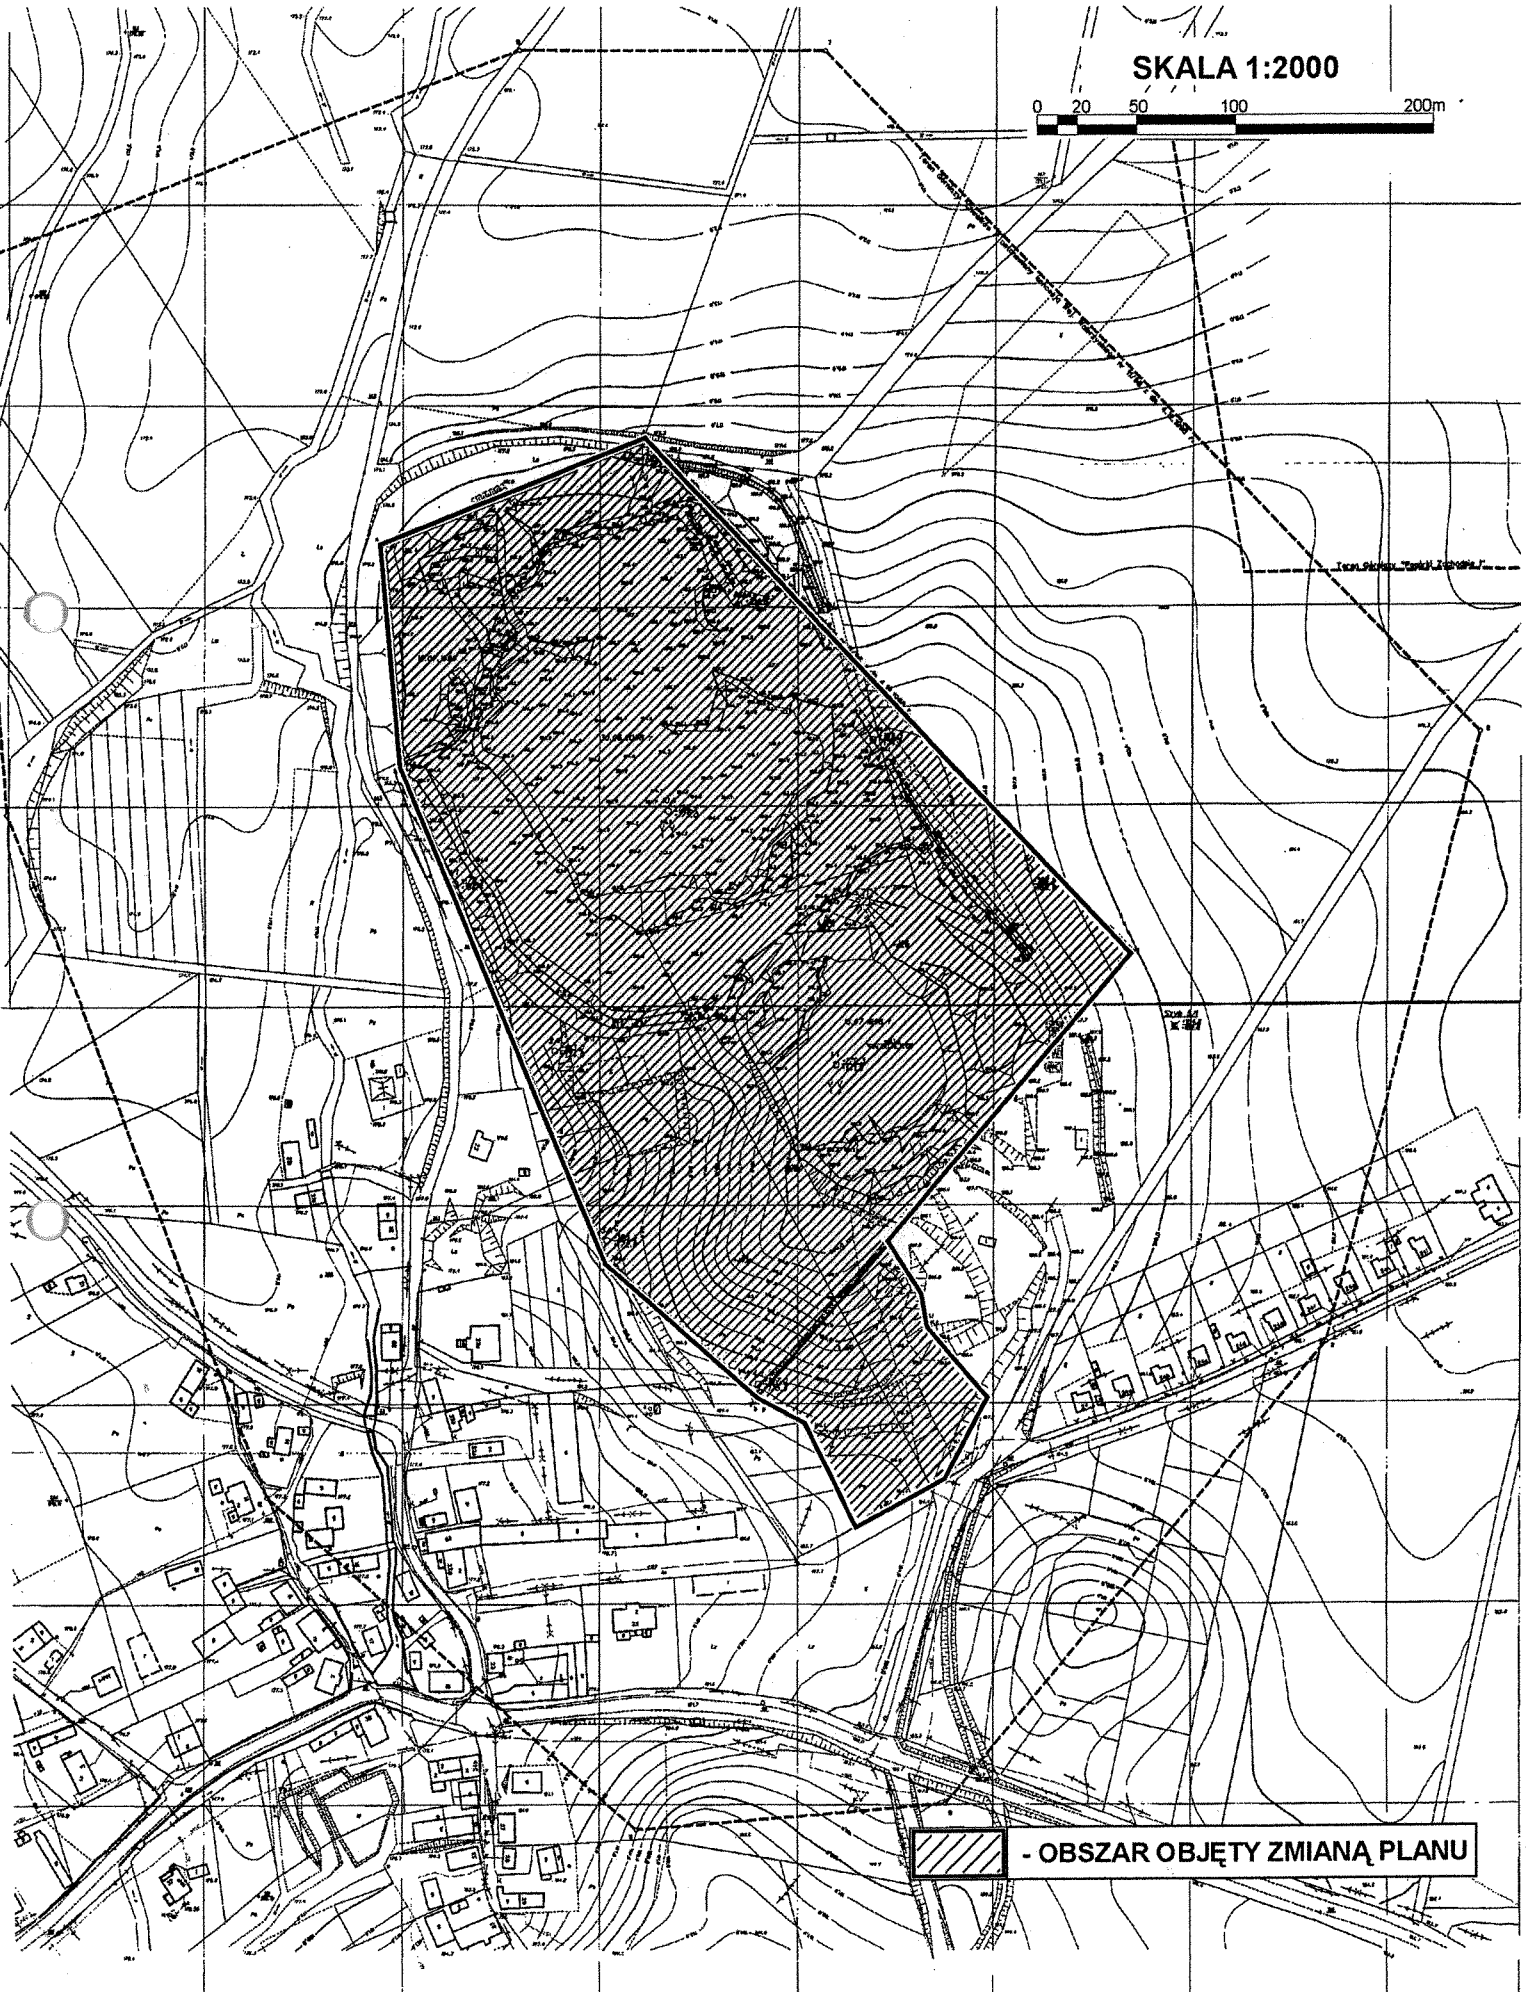

 - OBSZAR OBJĘTY ZMIANĄ PLANU

## Uzasadnienie

**Do uchwały nr XXVII/152/09  
Rady Gminy Marcinowice  
z dnia 03 kwietnia 2009 roku**

**w sprawie:** przystąpienia do sporządzenia zmiany miejscowego planu zagospodarowania przestrzennego dla obszaru położonego we wsi Chwałków w gminie Marcinowice

Do sporządzania zmiany miejscowego planu zagospodarowania przestrzennego dla obszaru położonego w obrębie wsi Chwałków, obejmującego część udokumentowanego złoża granitu „Chwałków I”, przystępuje się na wniosek przedsiębiorstwa prowadzącego eksploatację złoża – Granbud sp. z o.o, z siedzibą przy ul. Puskarskiej 9, 30-644 Kraków.

Wnioskodawcy posiadają obowiązującą koncesję na wydobywanie granitu ze złoża Chwałków I. Projektowane zagospodarowanie terenu będzie zgodne z polityką przestrzenną gminy określoną w studium uwarunkowań i kierunków zagospodarowania przestrzennego gminy Marcinowice.

Opracowanie projektu zmiany planu miejscowego ma na celu stworzenie podstaw prawnych, o charakterze miejscowym niezbędnych do wykonania uprawnień wynikających z koncesji na wydobycie granitu, zapewnienia bezpieczeństwa powszechnego oraz ochrony środowiska.

Na podstawie wyników analiz: zasadności przystąpienia do sporządzenia miejscowego planu zagospodarowania przestrzennego oraz zgodności przewidywanych rozwiązań projektowych z ustaleniami studium, Wójt Gminy uznaje za celowe opracowanie zmiany miejscowego planu zagospodarowania przestrzennego dla obszaru położonego w obrębie wsi Chwałków, w gminie Marcinowice w granicach określonych na załączniku graficznym do uchwały.

WÓJT  
*Jerzy Guzik*